


MARTINSSAAL

VERANSTALTUNG 22 - 48


GEZEICHNET	KÖ	PARIE	-
PROJEKTNUMMER	2014 / 142	BLATTGRÖSSE	DIN A4
PLANNUMMER	V 22	DATUM	06.10.2015
MASSTAB	1:100	INDEX	-

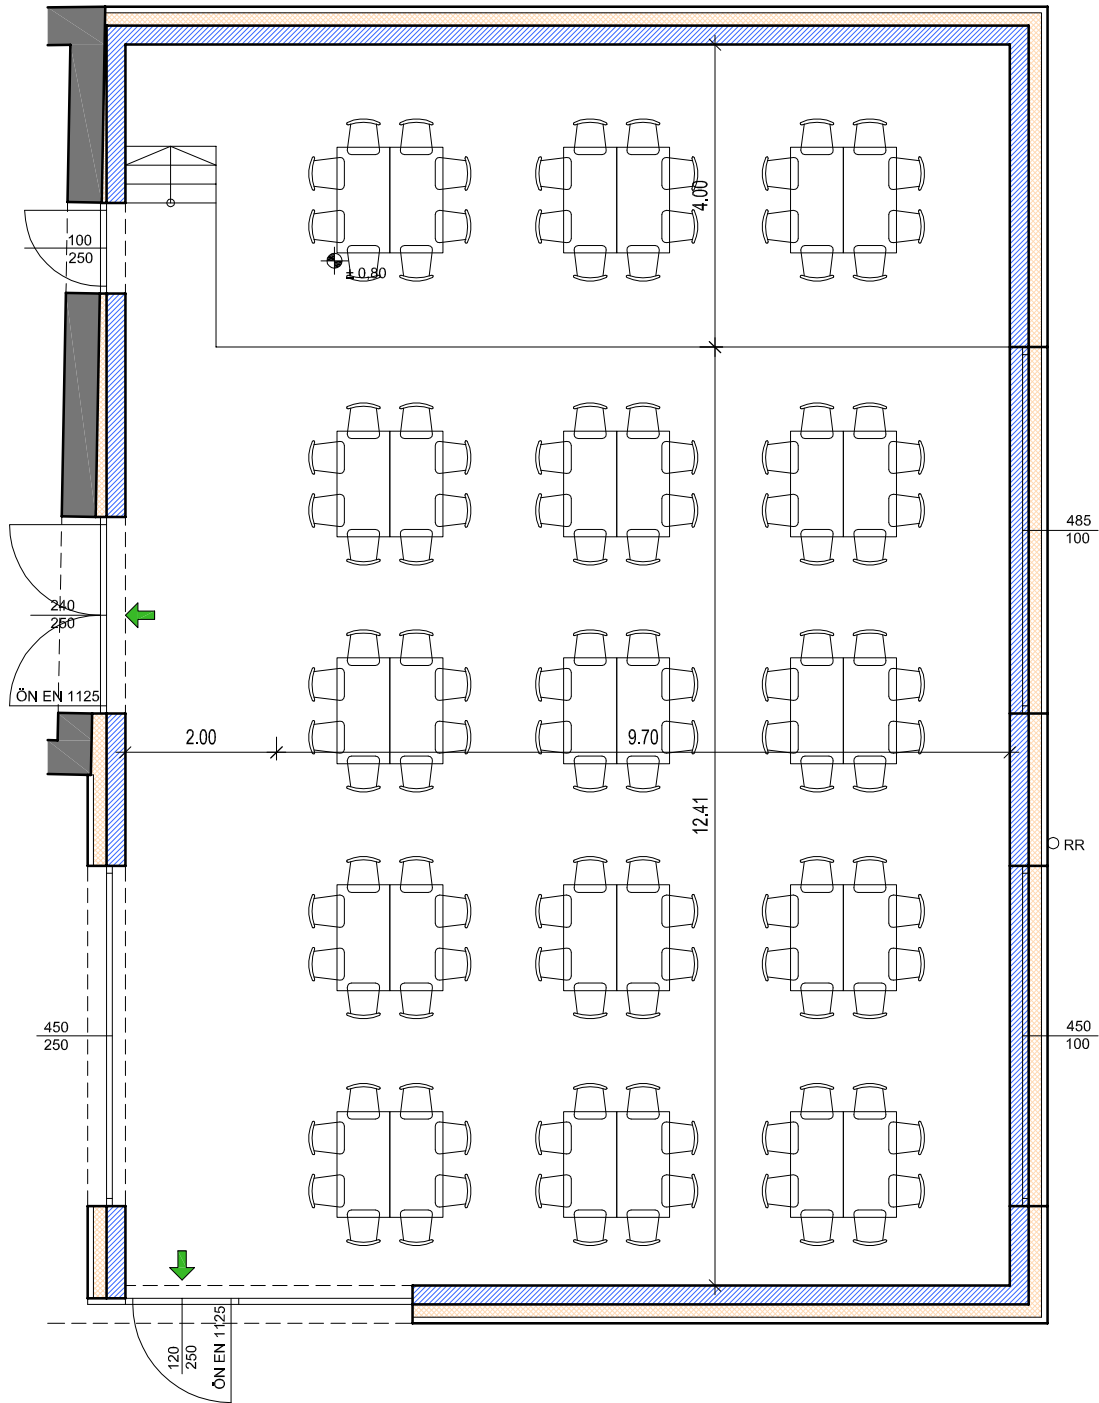

MARTINSSAAL

VERANSTALTUNG 22 - 72


GEZEICHNET	KÖ	PARIE	-
PROJEKTNUMMER	2014 / 142	BLATTGRÖSSE	DIN A4
PLANNUMMER	V 22-A	DATUM	06.10.2015
MASSTAB	1:100	INDEX	-

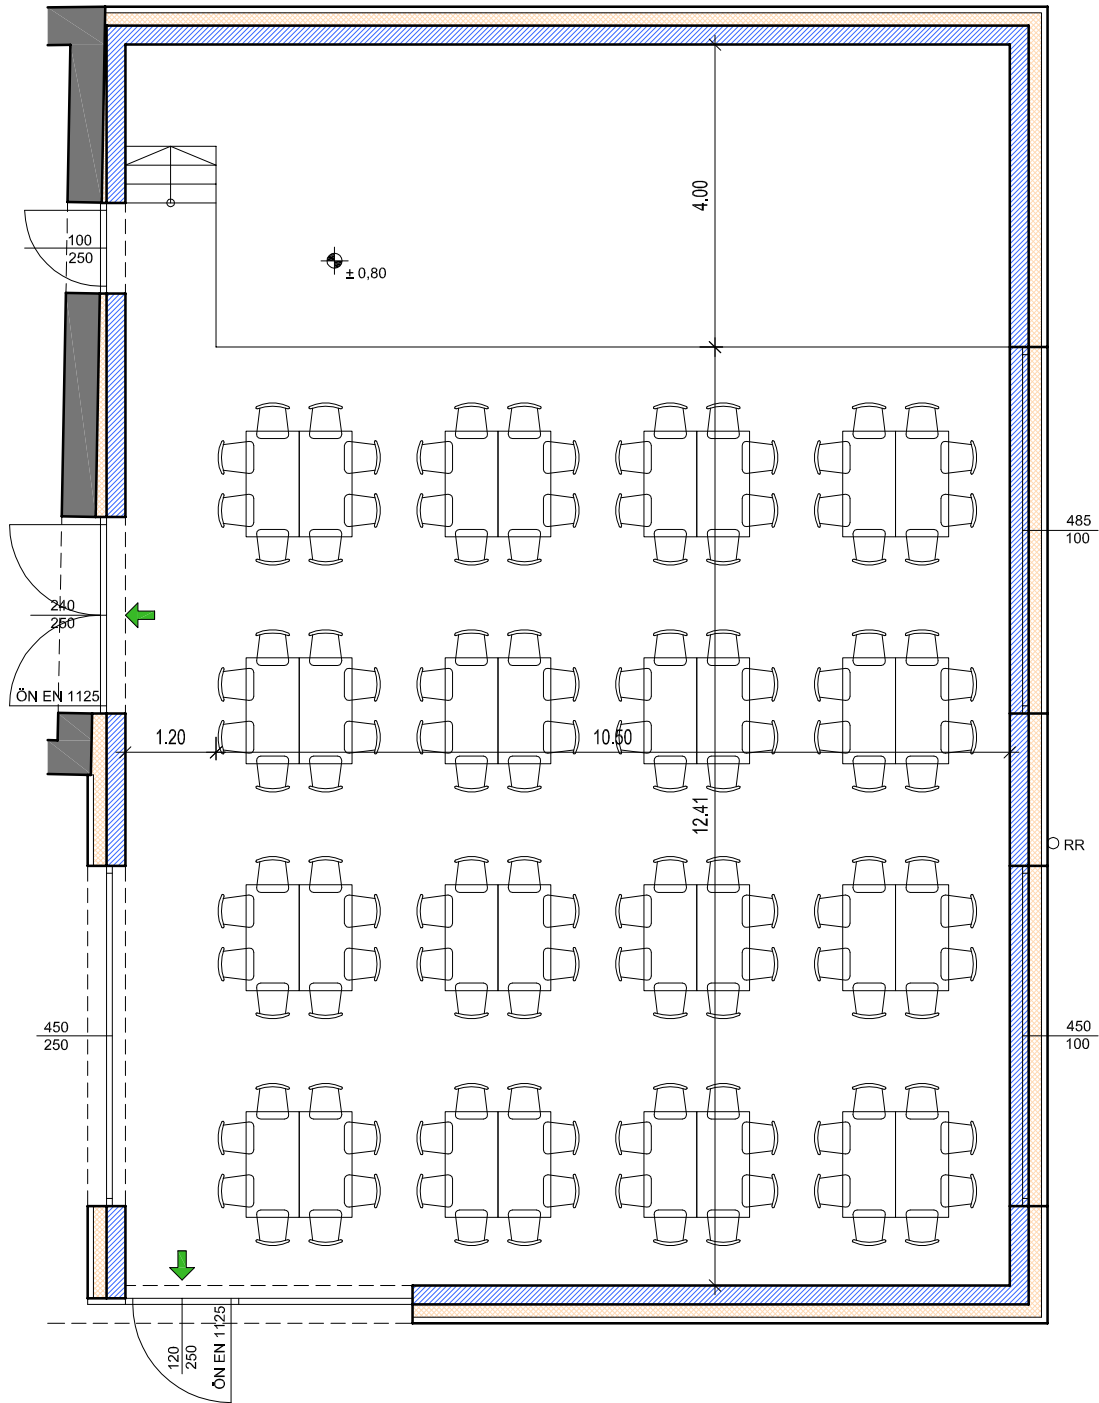

MARTINSSAAL

VERANSTALTUNG 23 - 64


GEZEICHNET	KÖ	PARIE	-
PROJEKTNUMMER	2014 / 142	BLATTGRÖSSE	DIN A4
PLANNUMMER	V 23	DATUM	06.10.2015
MASSTAB	1:100	INDEX	-

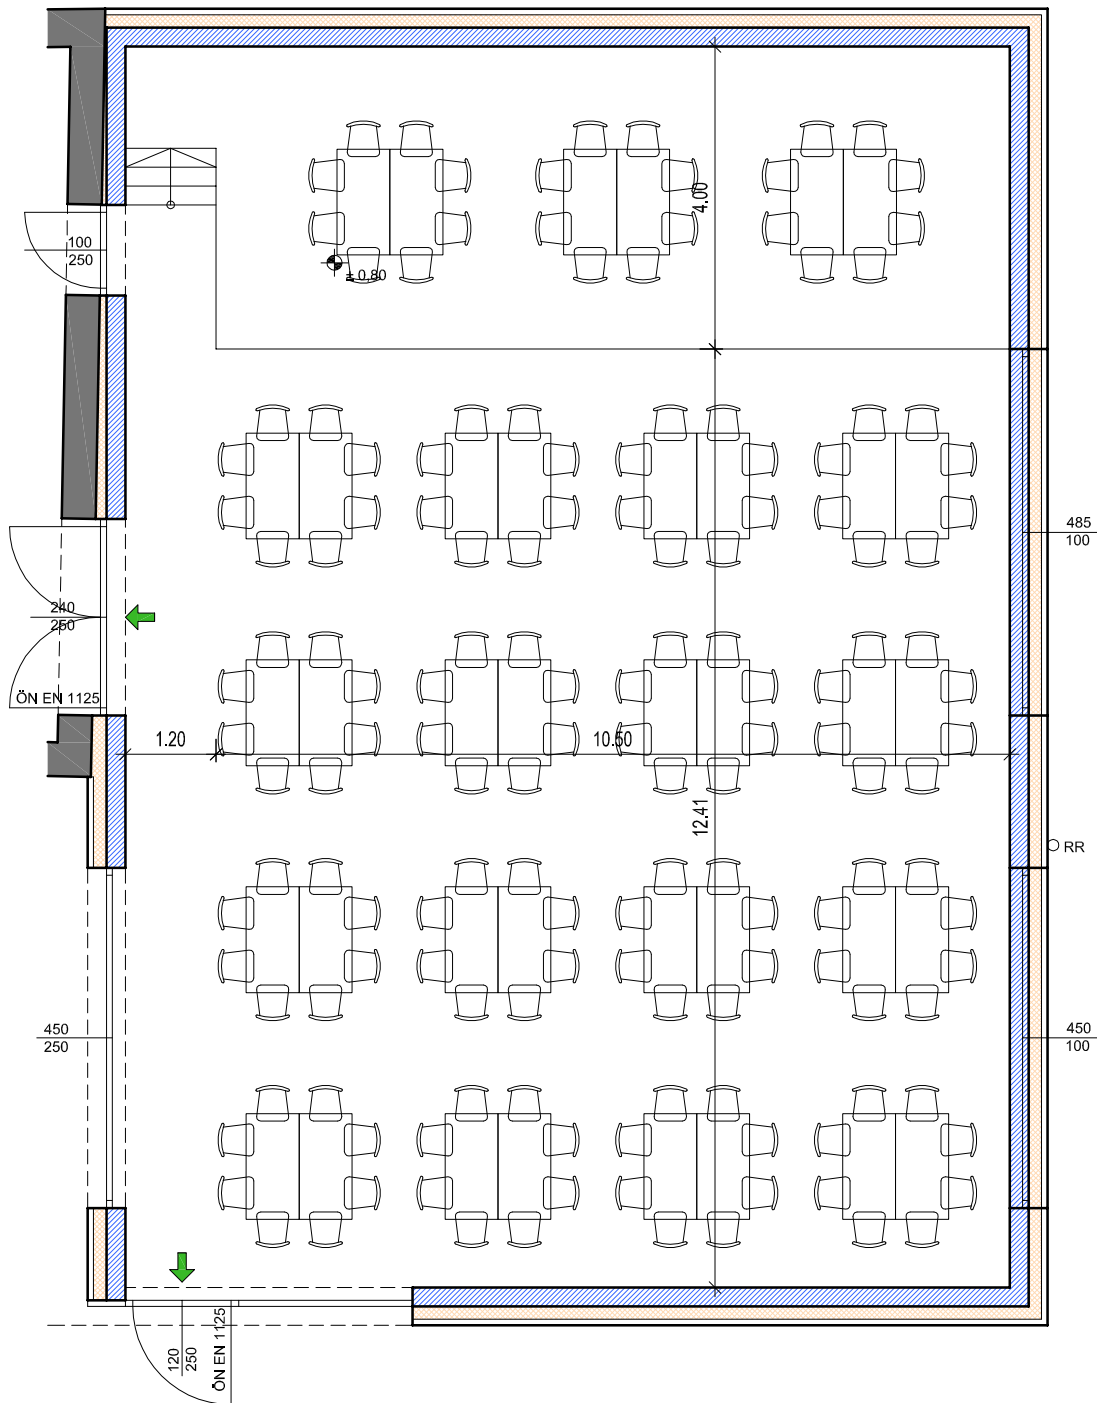

MARTINSSAAL


VERANSTALTUNG 23 - 88

GEZEICHNET	KÖ	PARIE	-
PROJEKTNUMMER	2014 / 142	BLATTGRÖSSE	DIN A4
PLANNUMMER	V 23-A	DATUM	06.10.2015
MASSTAB	1:100	INDEX	-

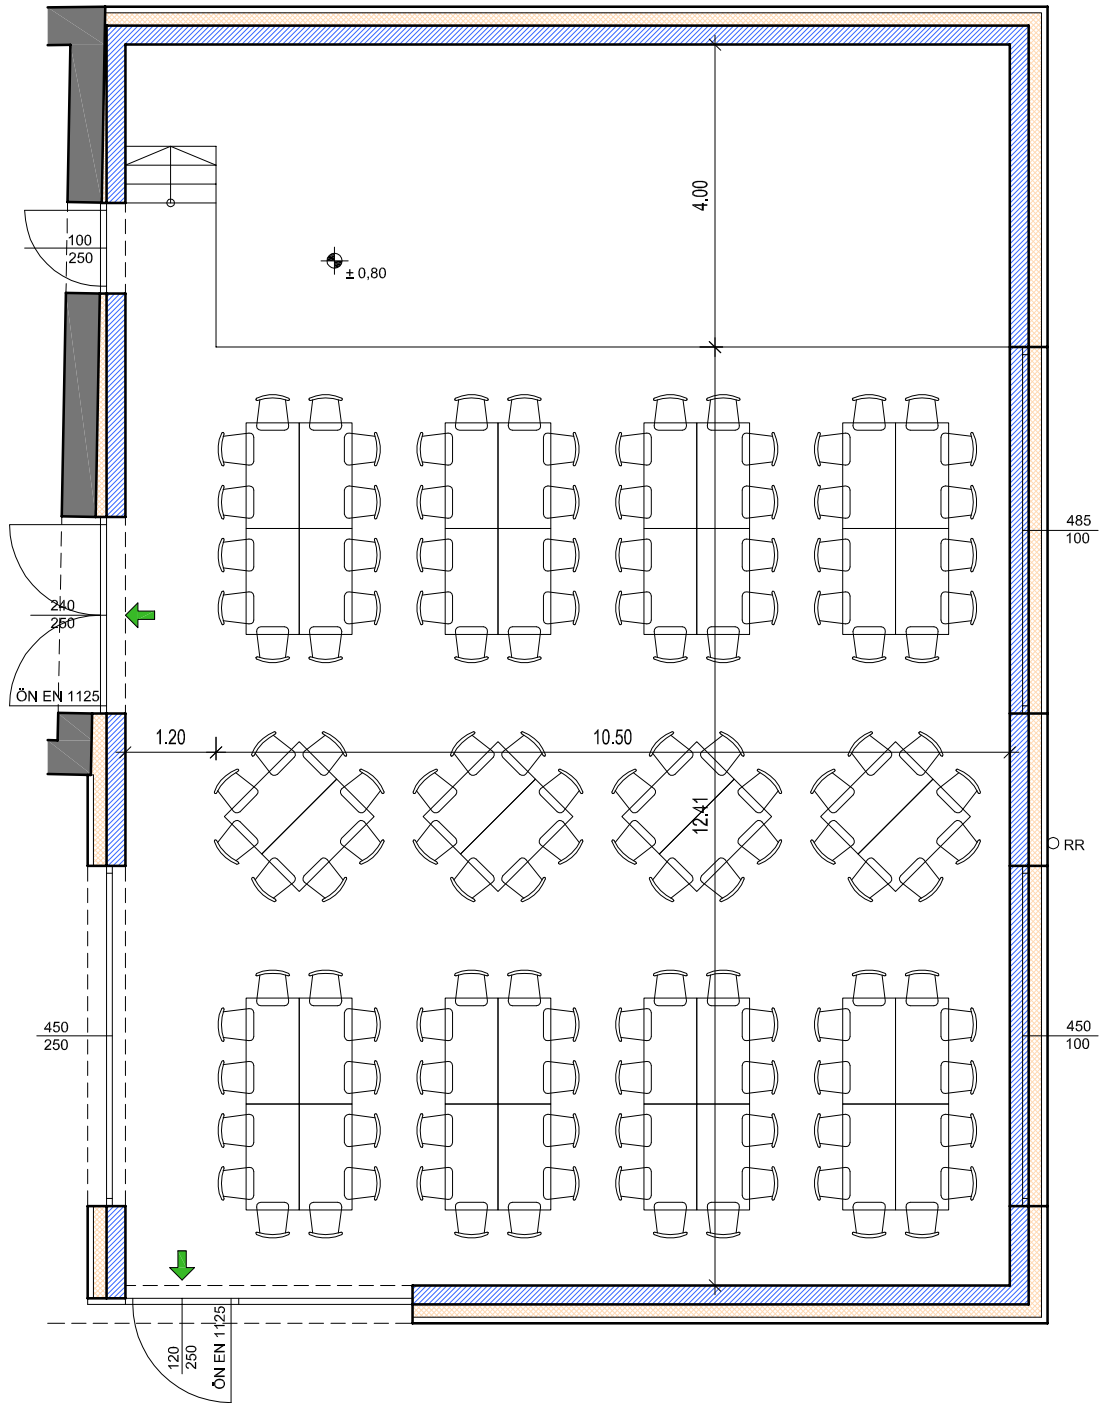

MARTINSSAAL
VERANSTALTUNG 24 - 128


GEZEICHNET	KÖ	PARIE	-
PROJEKTNUMMER	2014 / 142	BLATTGRÖSSE	DIN A4
PLANNUMMER	V 24	DATUM	06.10.2015
MASSTAB	1:100	INDEX	-

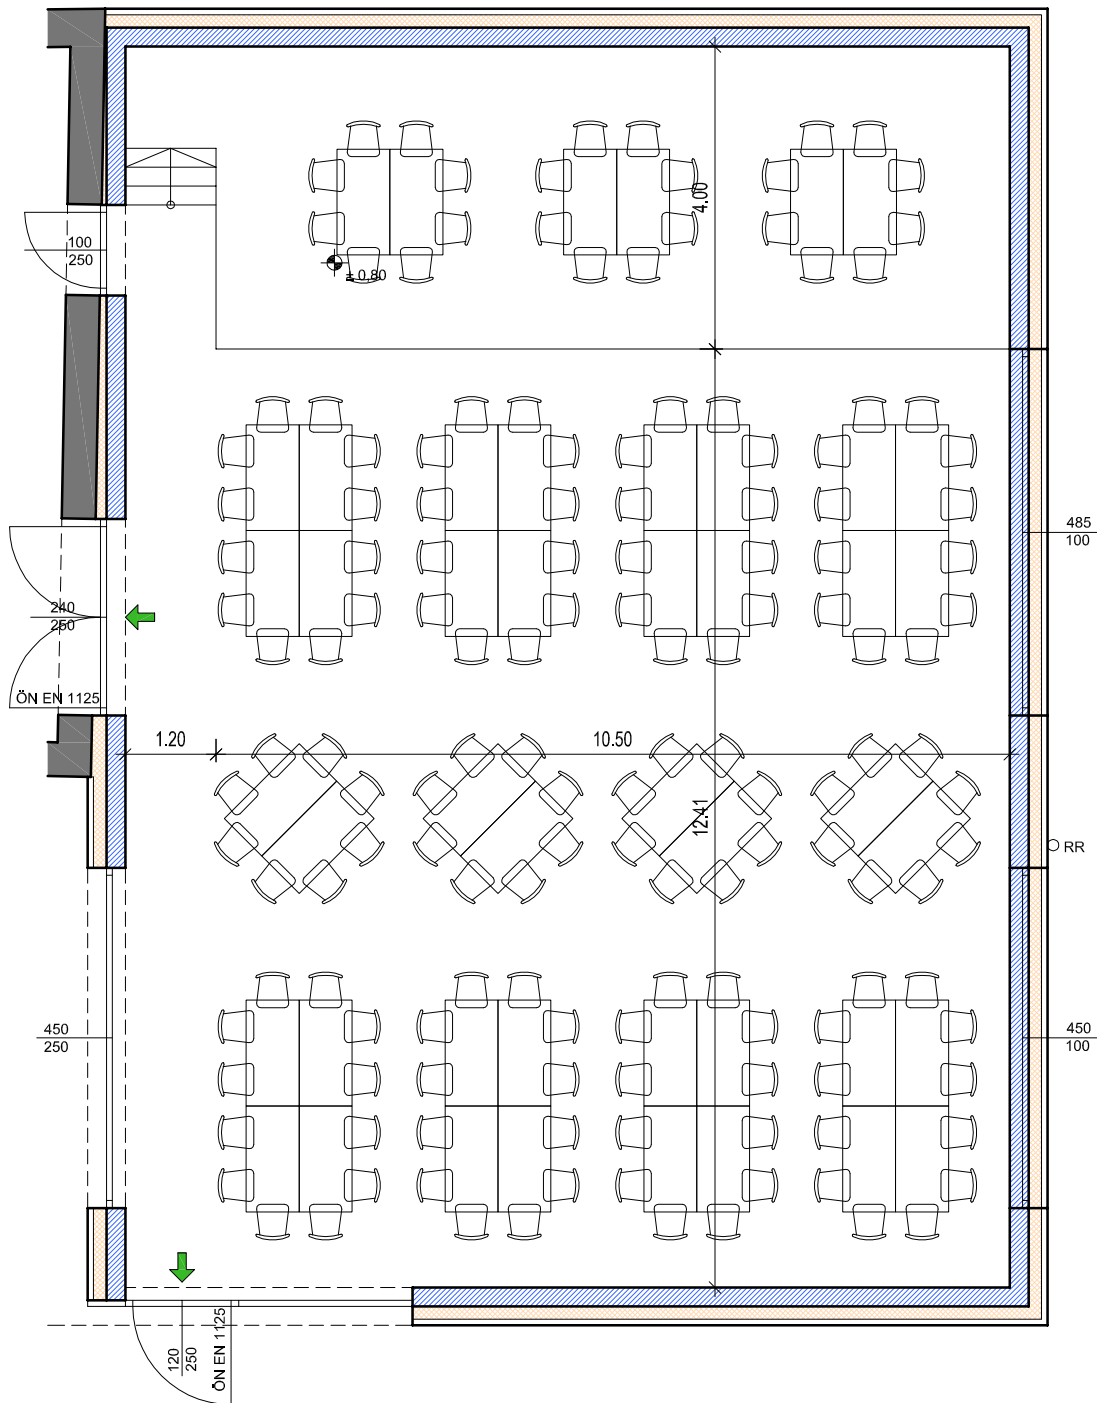

MARTINSSAAL

VERANSTALTUNG 24 - 152


GEZEICHNET	KÖ	PARIE	-
PROJEKTNUMMER	2014 / 142	BLATTGRÖSSE	DIN A4
PLANNUMMER	V 24-A	DATUM	06.10.2015
MASSTAB	1:100	INDEX	-

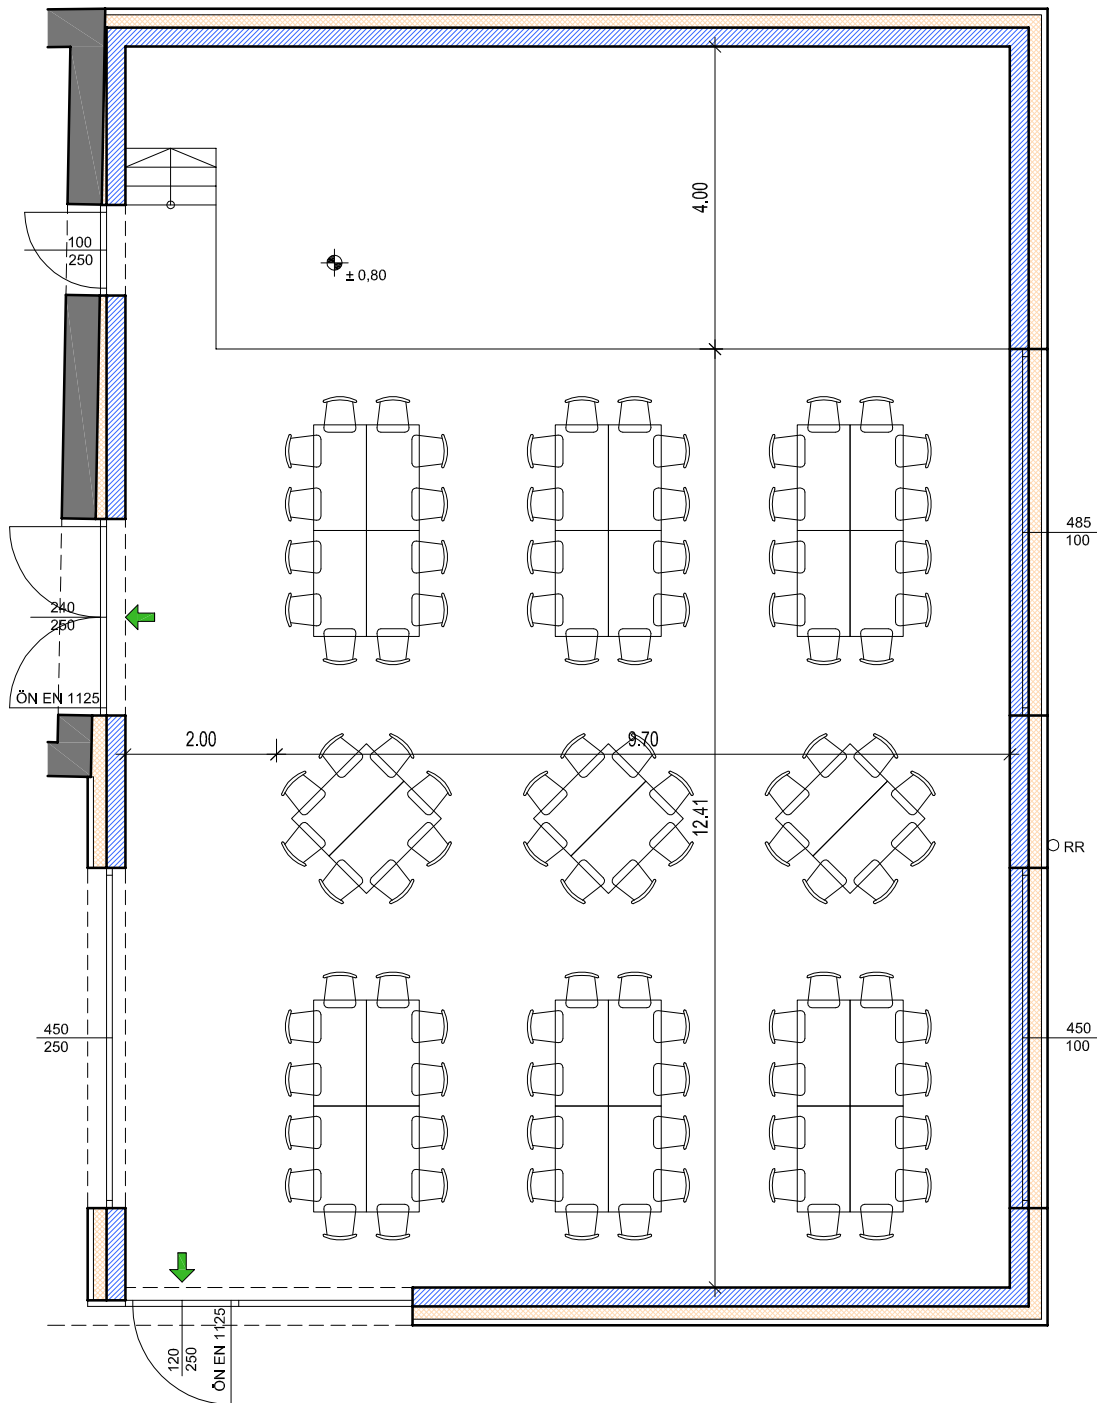

MARTINSSAAL


VERANSTALTUNG 25 - 96

GEZEICHNET	KÖ	PARIE	-
PROJEKTNUMMER	2014 / 142	BLATTGRÖSSE	DIN A4
PLANNUMMER	V 25	DATUM	06.10.2015
MASSTAB	1:100	INDEX	-

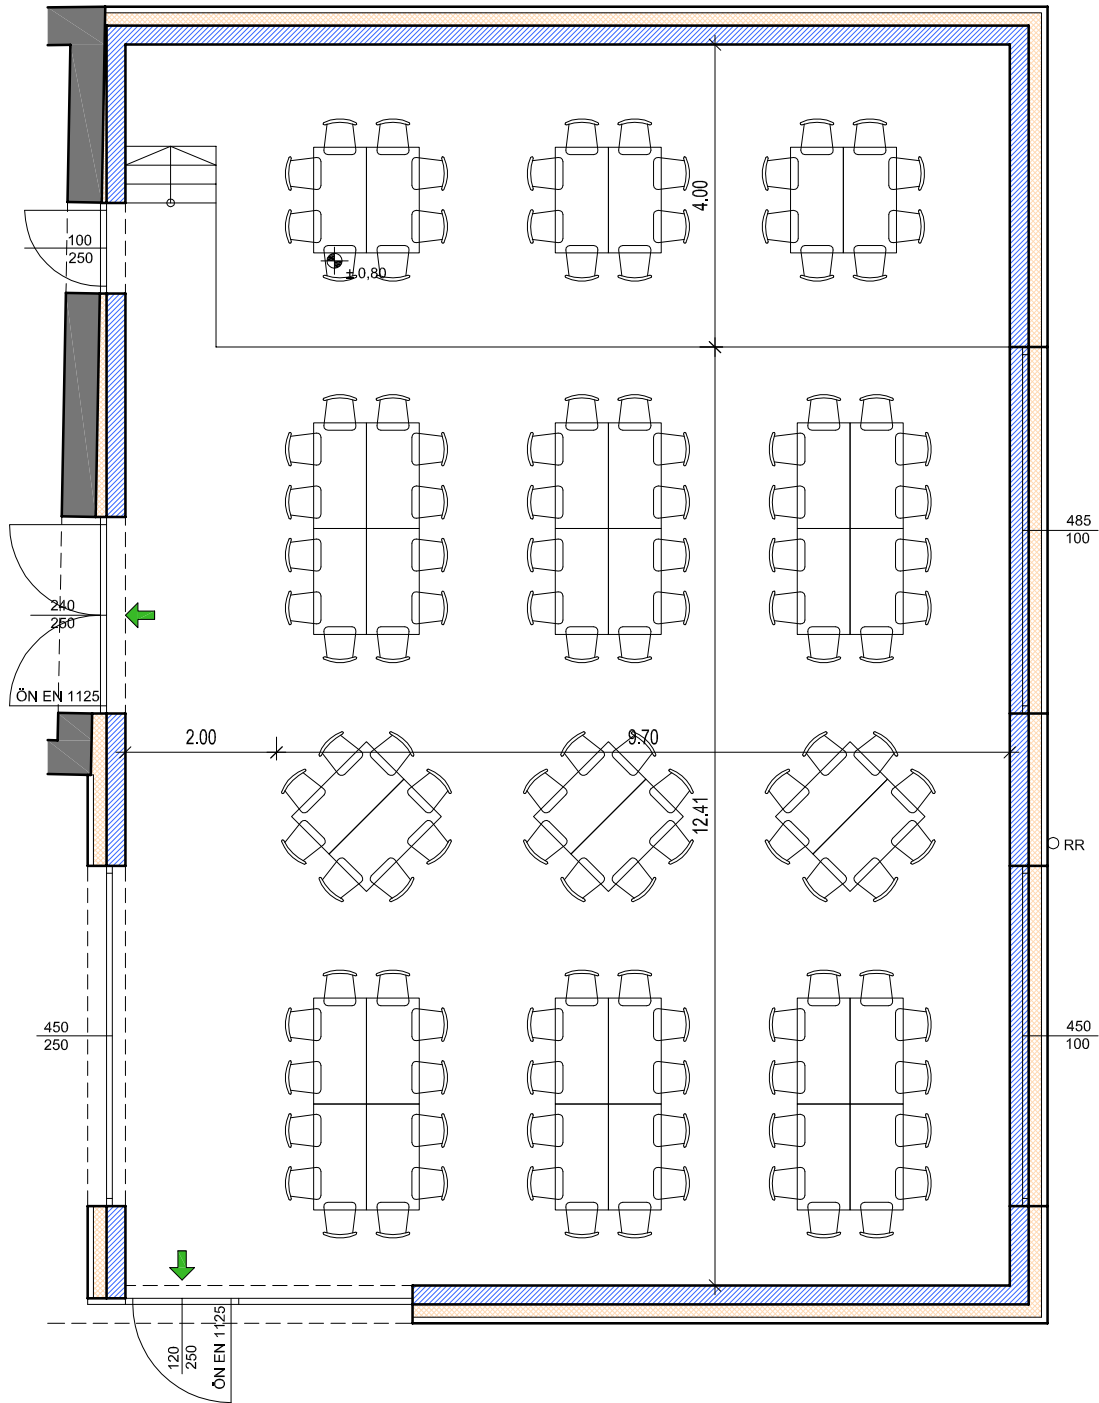

MARTINSSAAL
VERANSTALTUNG 25 - 120


GEZEICHNET	KÖ	PARIE	-
PROJEKTNUMMER	2014 / 142	BLATTGRÖSSE	DIN A4
PLANNUMMER	V 25-A	DATUM	06.10.2015
MASSTAB	1:100	INDEX	-

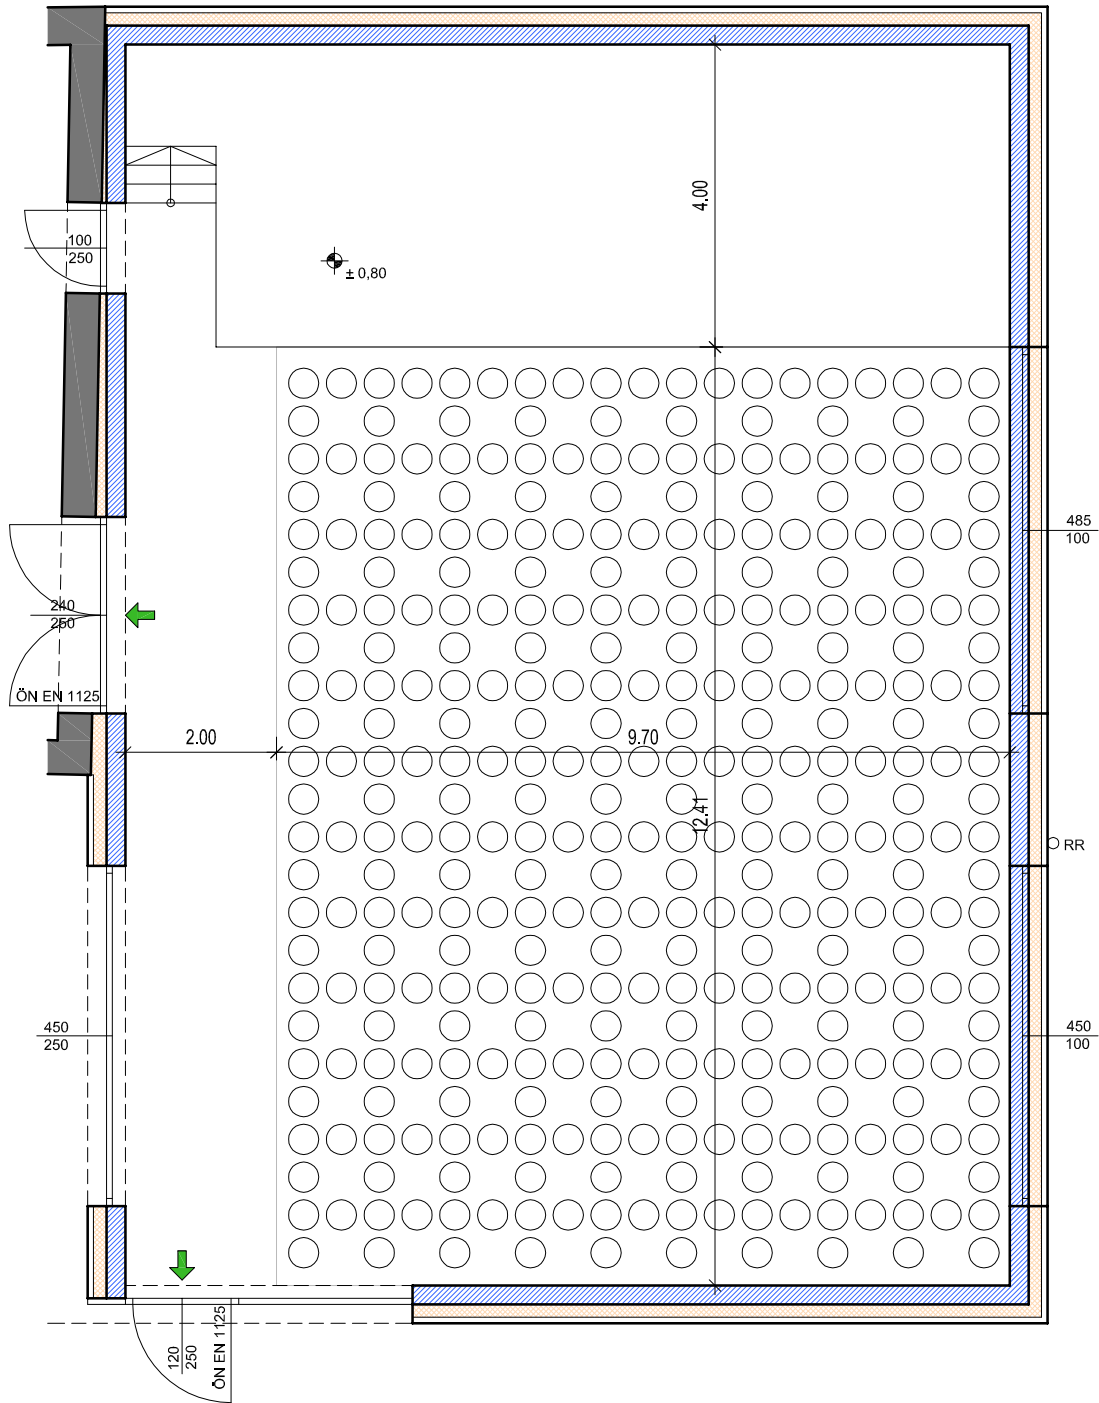

MARTINSSAAL


VERANSTALTUNG 26 - 360

GEZEICHNET	KÖ	PARIE	-
PROJEKTNUMMER	2014 / 142	BLATTGRÖSSE	DIN A4
PLANNUMMER	V 26	DATUM	06.10.2015
MASSTAB	1:100	INDEX	-

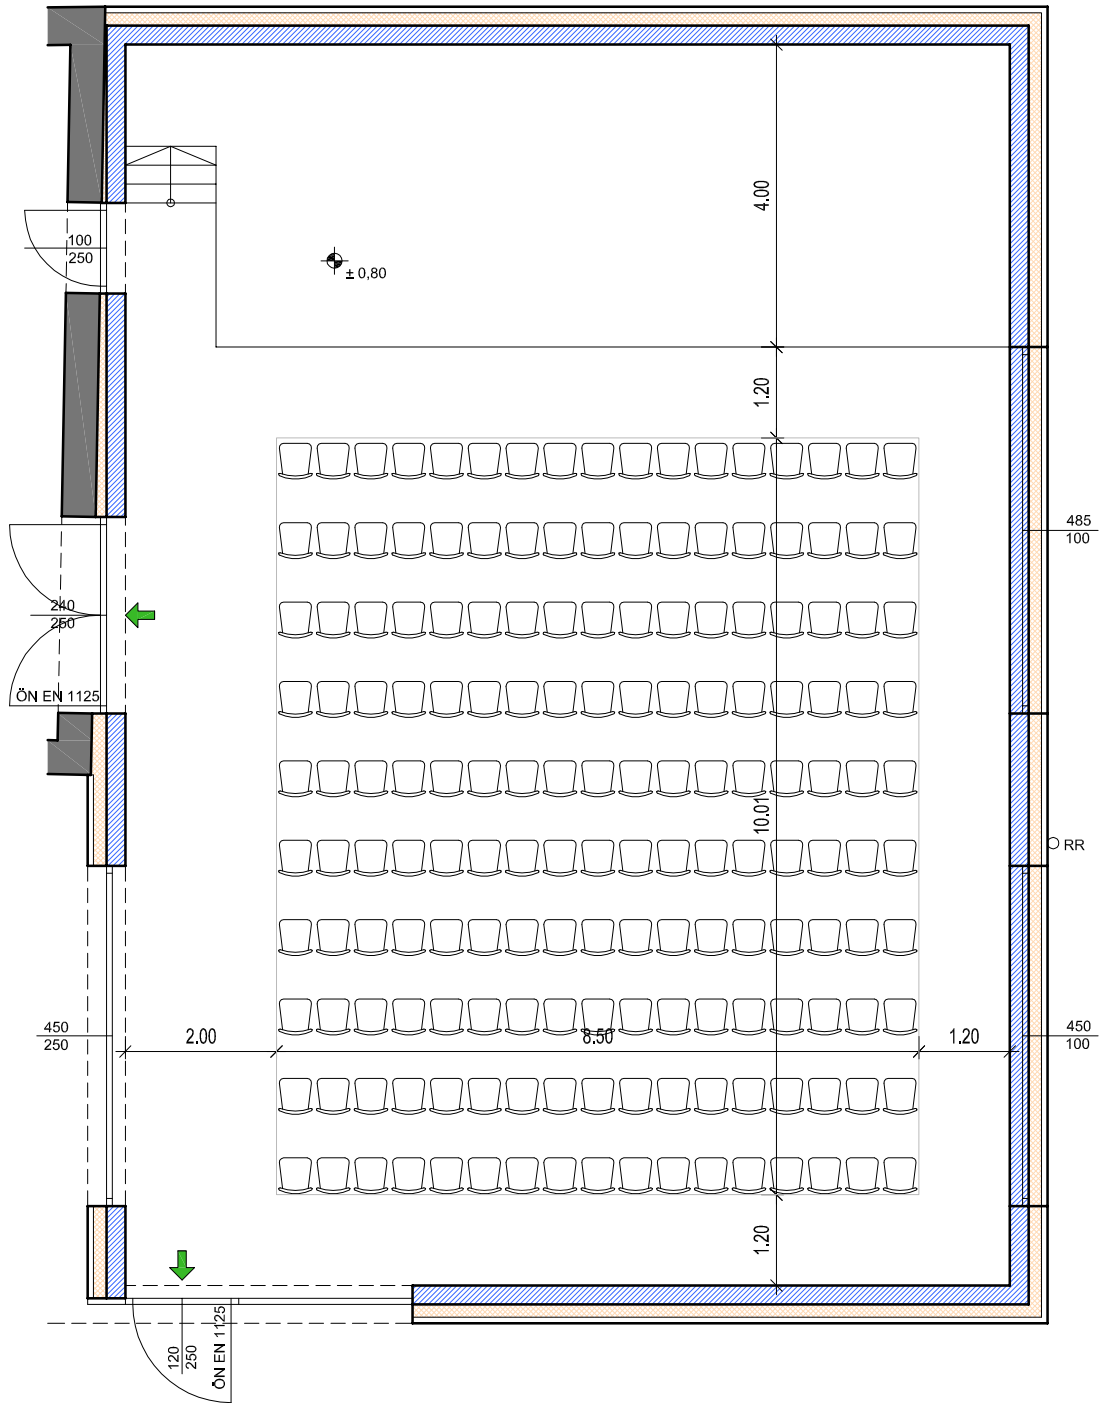

**MARTINSSAAL
VERANSTALTUNG 01 - 170**


GEZEICHNET	KÖ	PARIE	-
PROJEKTNUMMER	2014 / 142	BLATTGRÖSSE	DIN A4
PLANNUMMER	V 01	DATUM	06.10.2015
MASSTAB	1:100	INDEX	-

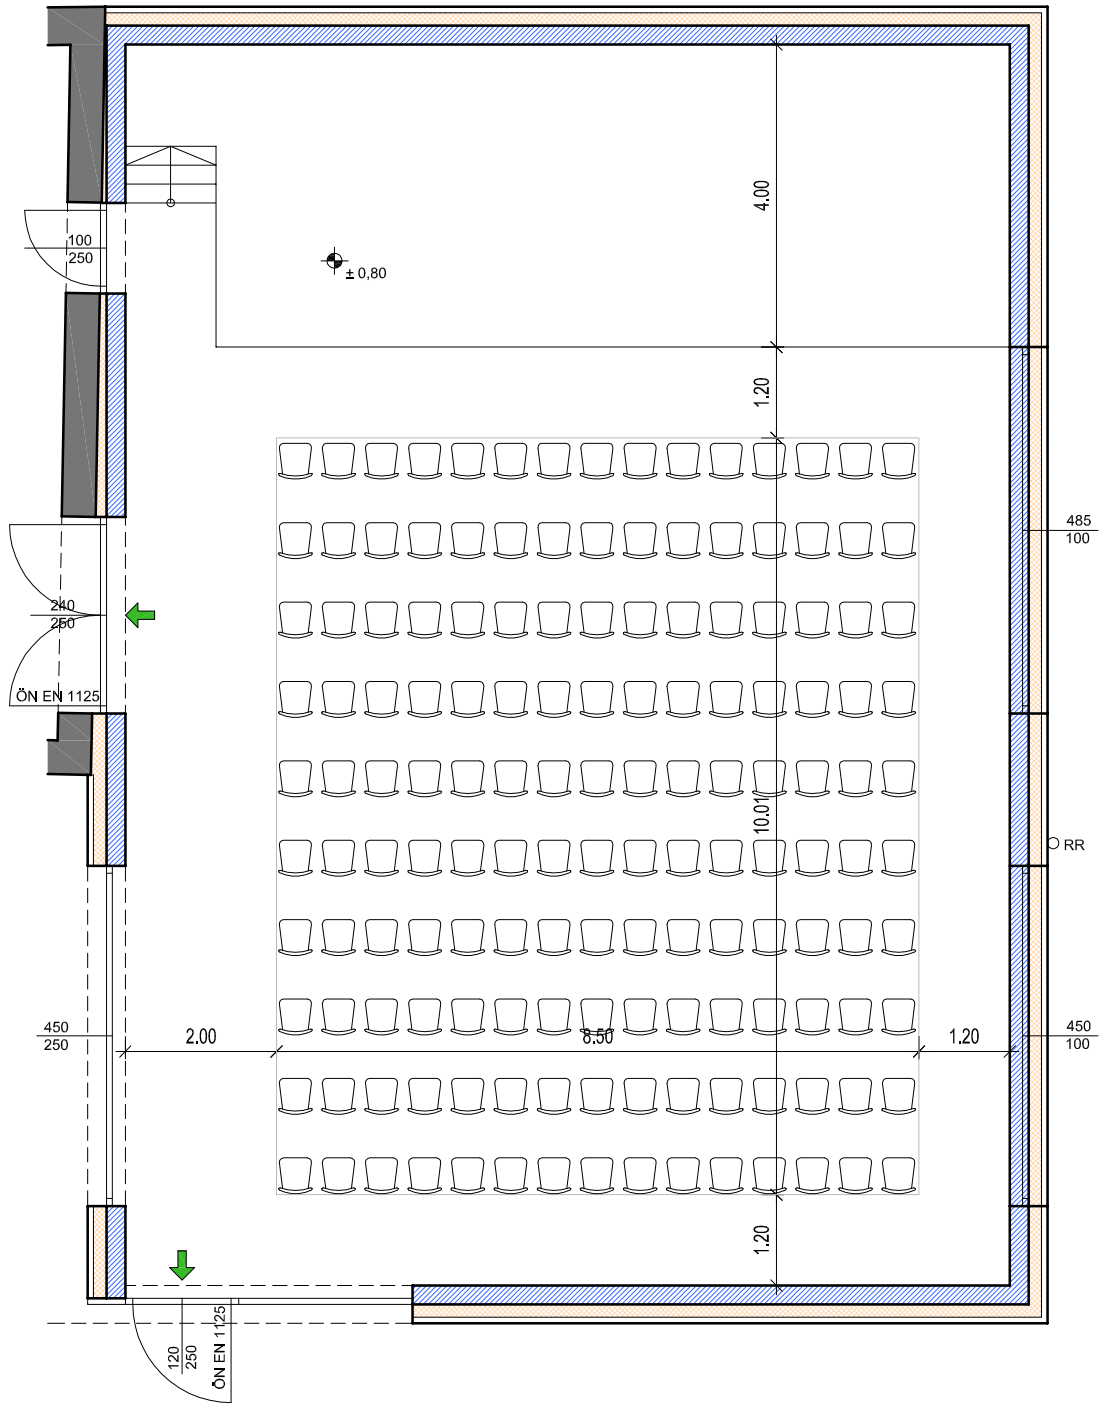

MARTINSSAAL

VERANSTALTUNG 01 - 150


GEZEICHNET	KÖ	PARIE	-
PROJEKTNUMMER	2014 / 142	BLATTGRÖSSE	DIN A4
PLANNUMMER	V 01 - A	DATUM	06.10.2015
MASSTAB	1:100	INDEX	-

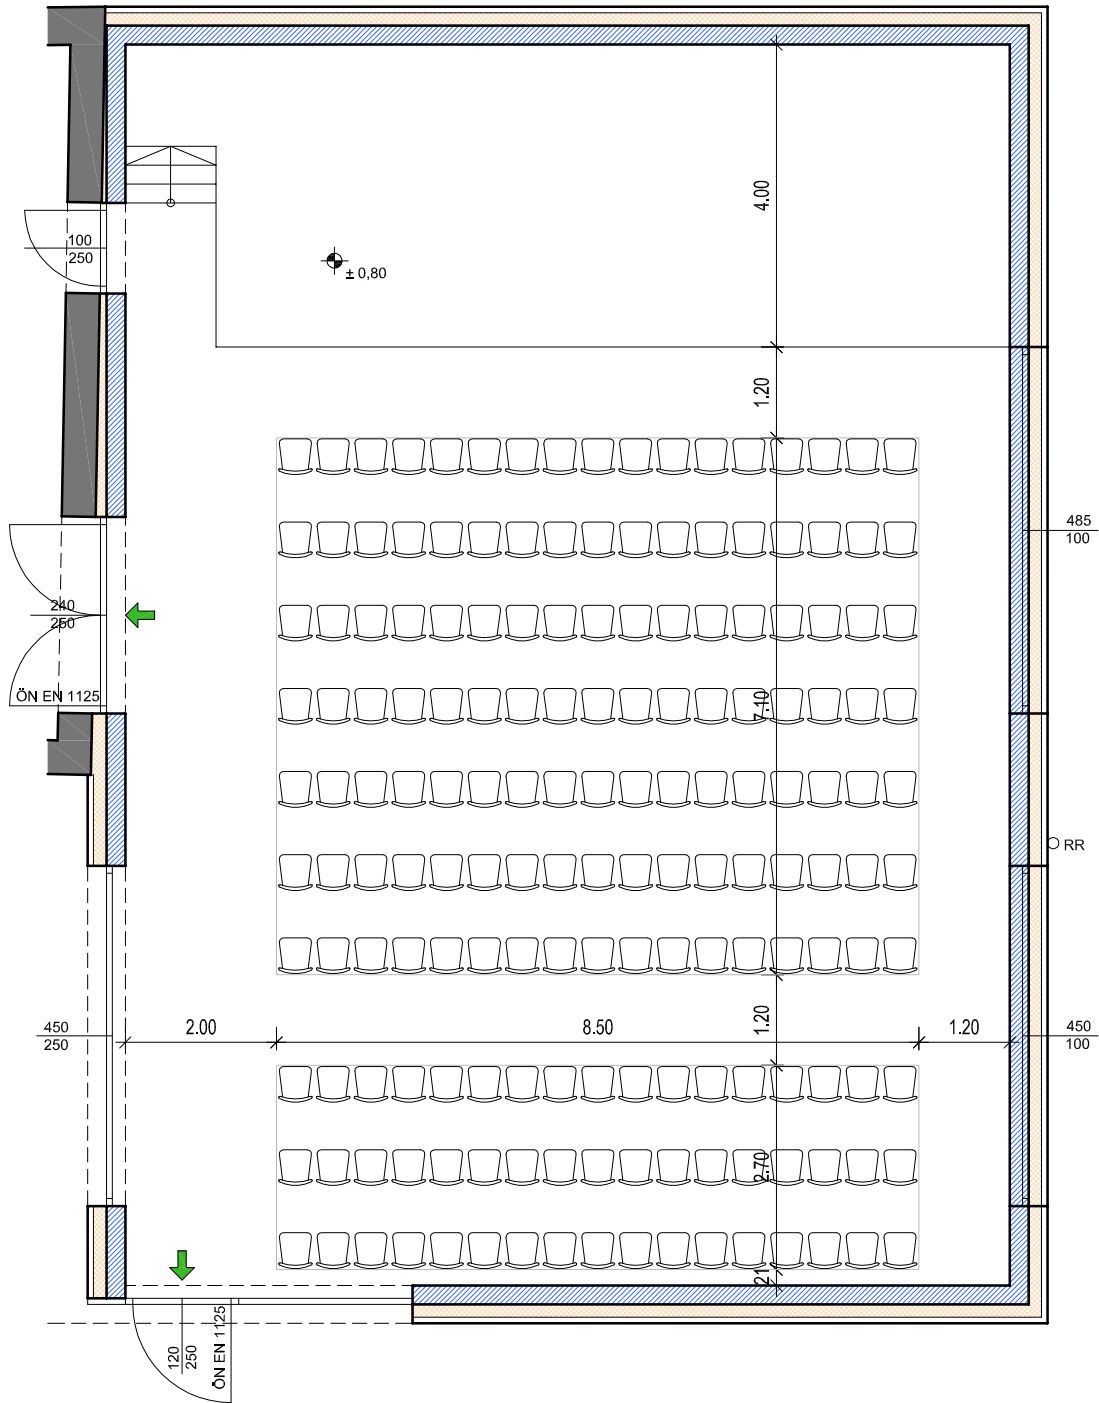

MARTINSSAAL

VERANSTALTUNG 02 - 170


GEZEICHNET	KÖ	PARIE	-
PROJEKTNUMMER	2014 / 142	BLATTGRÖSSE	DIN A4
PLANNUMMER	V 02	DATUM	06.10.2015
MASSTAB	1:100	INDEX	-

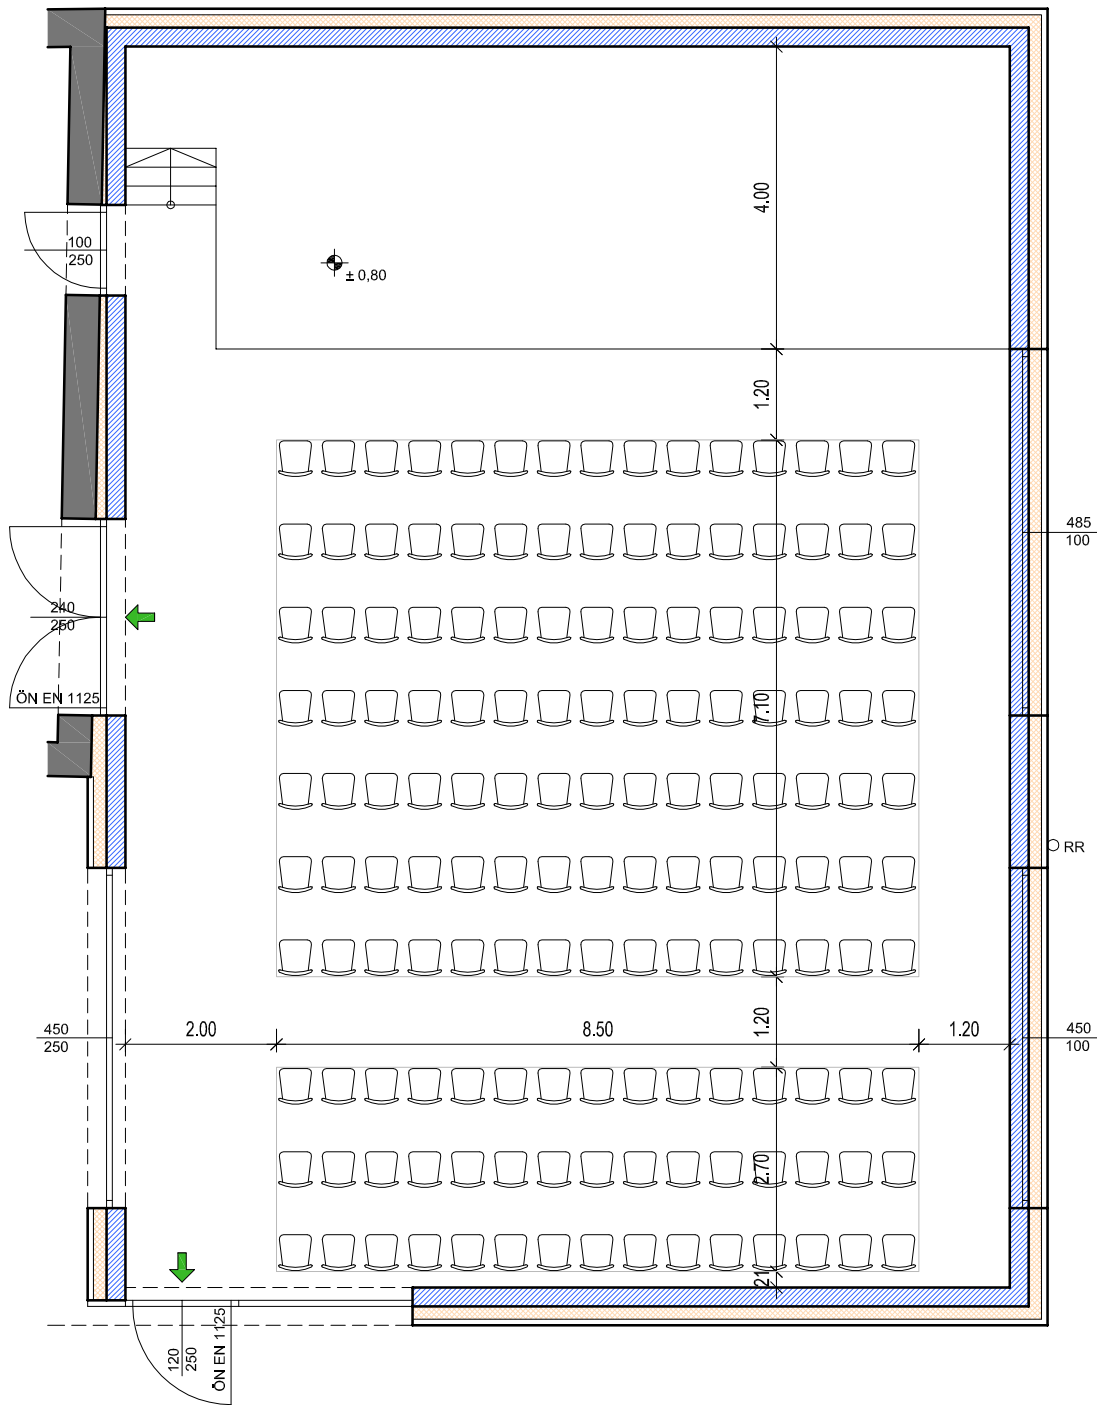

MARTINSSAAL

VERANSTALTUNG 02 - 150


GEZEICHNET	KÖ	PARIE	-
PROJEKTNUMMER	2014 / 142	BLATTGRÖSSE	DIN A4
PLANNUMMER	V 02-A	DATUM	06.10.2015
MASSTAB	1:100	INDEX	-

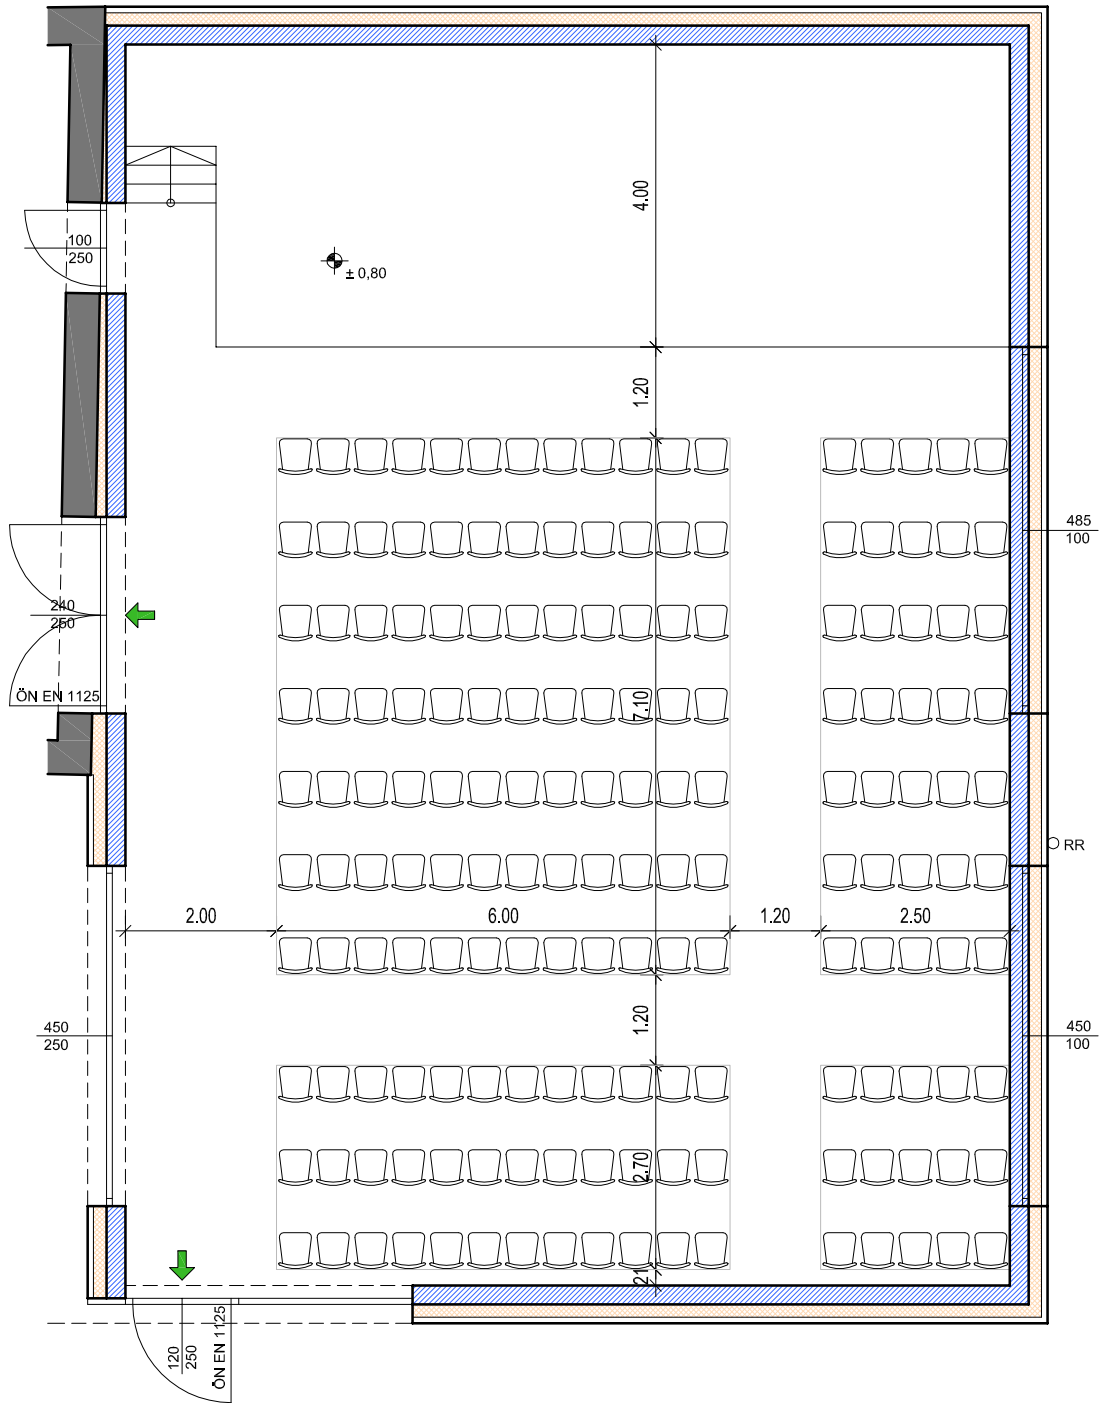

MARTINSSAAL


VERANSTALTUNG 03 - 170

GEZEICHNET	KÖ	PARIE	-
PROJEKTNUMMER	2014 / 142	BLATTGRÖSSE	DIN A4
PLANNUMMER	V 03	DATUM	06.10.2015
MASSTAB	1:100	INDEX	-

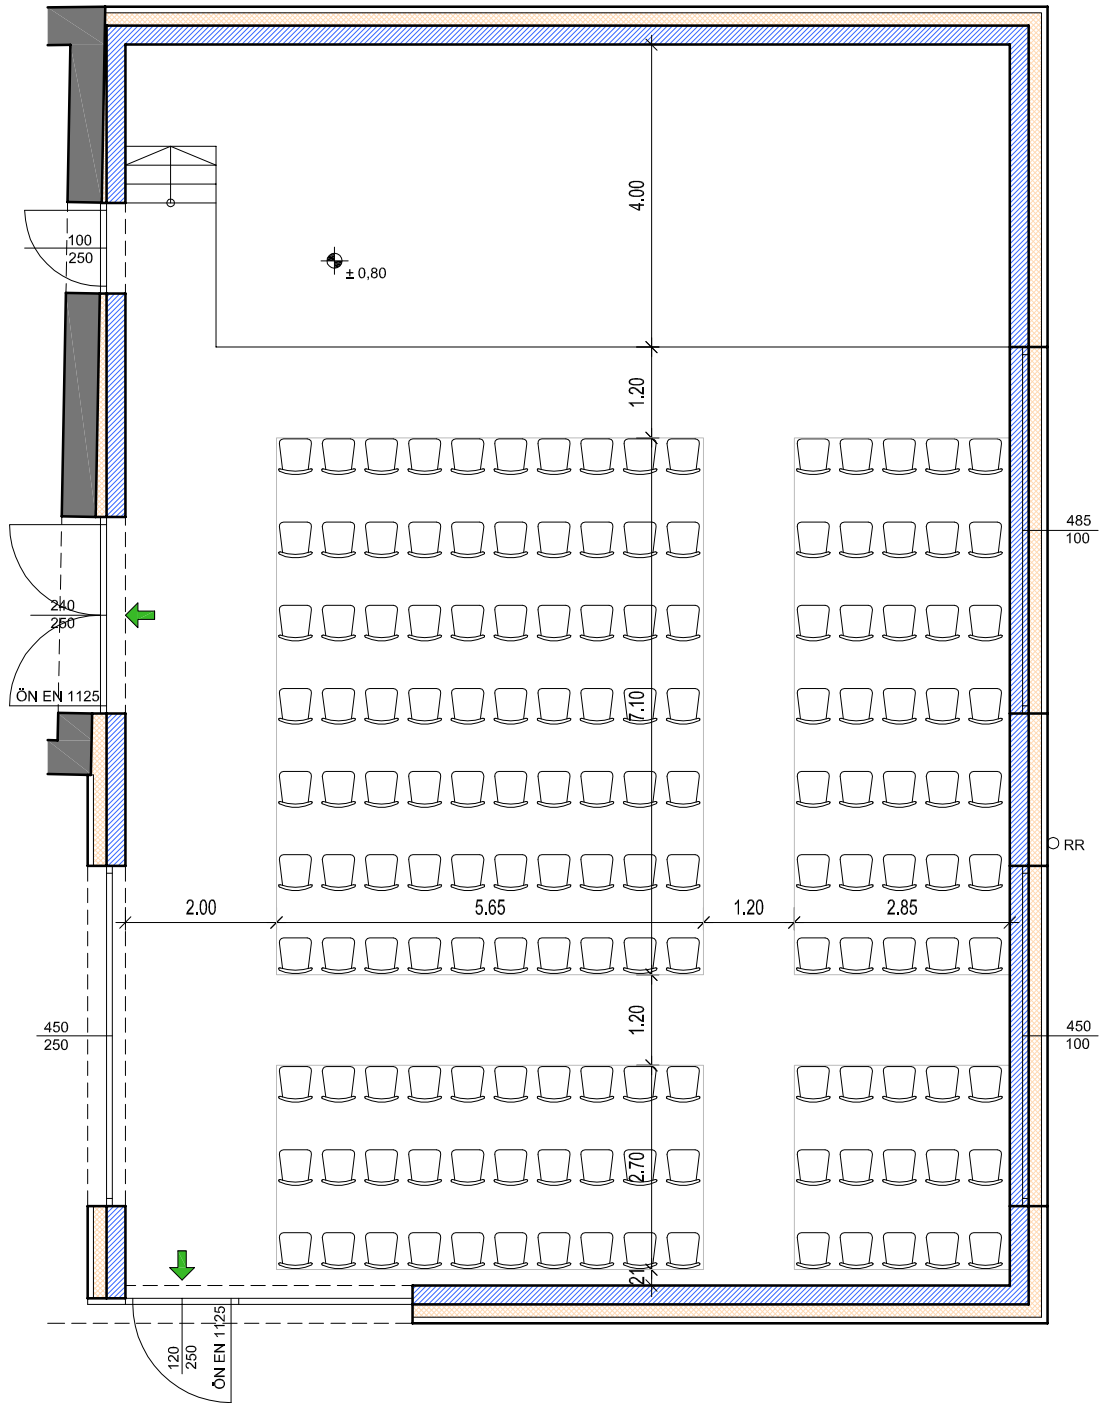

**MARTINSSAAL
VERANSTALTUNG 03 - 150**


GEZEICHNET	KÖ	PARIE	-
PROJEKTNUMMER	2014 / 142	BLATTGRÖSSE	DIN A4
PLANNUMMER	V 03-A	DATUM	06.10.2015
MASSTAB	1:100	INDEX	-

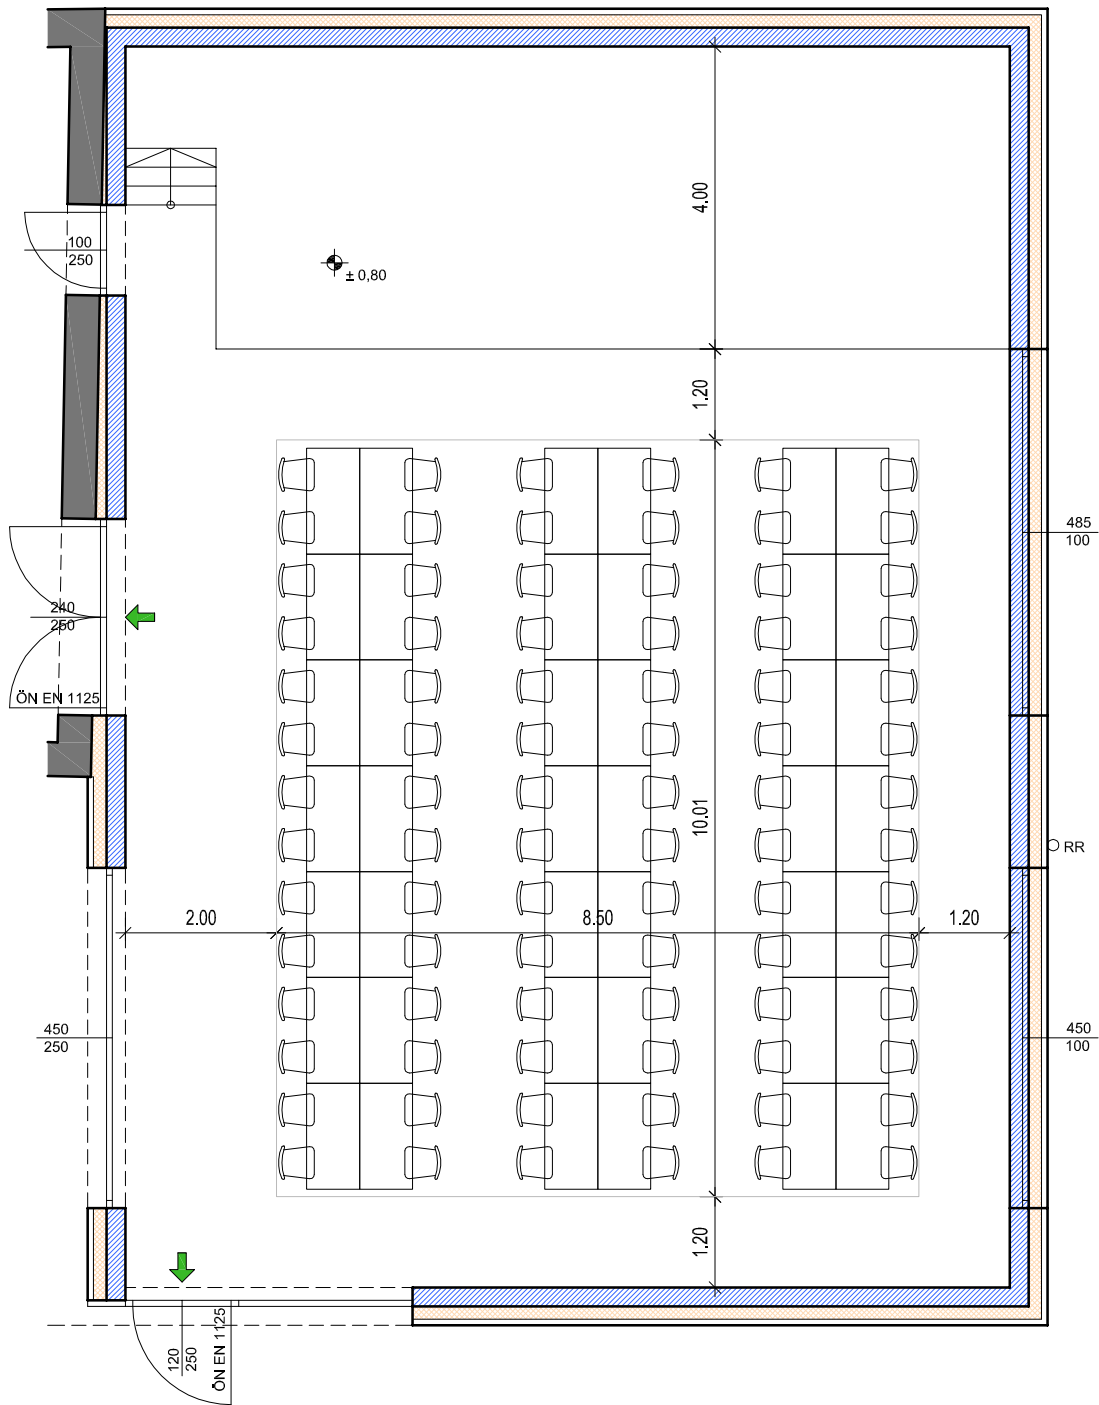

MARTINSSAAL

VERANSTALTUNG 04 - 84


GEZEICHNET	KÖ	PARIE	-
PROJEKTNUMMER	2014 / 142	BLATTGRÖSSE	DIN A4
PLANNUMMER	V 04	DATUM	06.10.2015
MASSTAB	1:100	INDEX	-

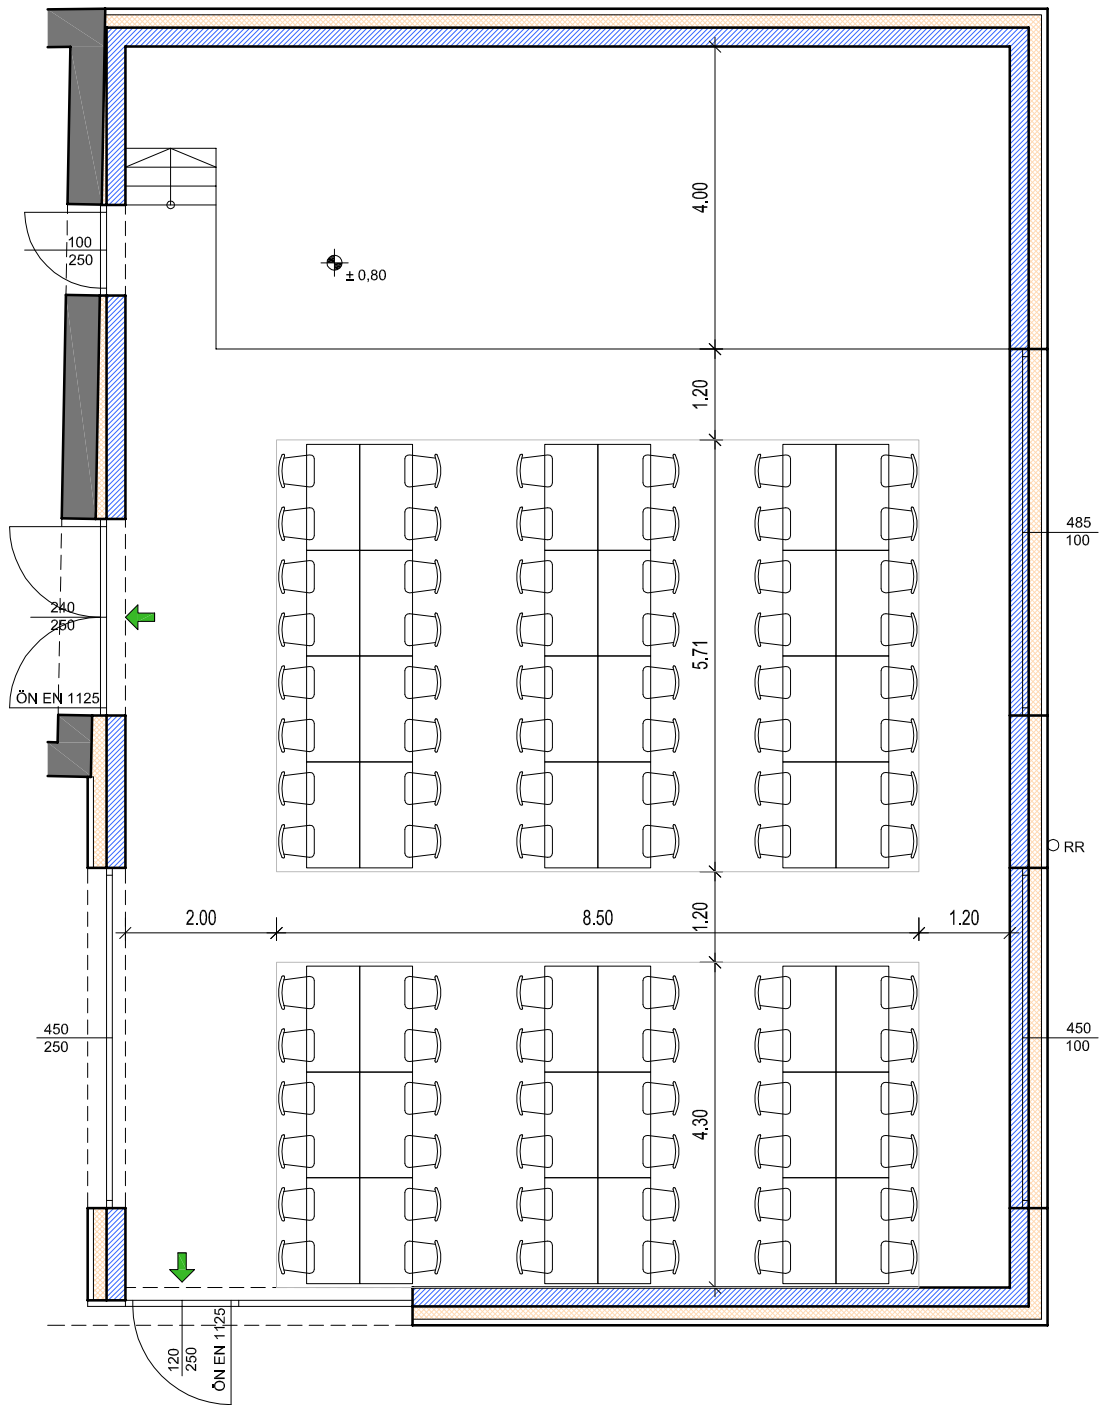

MARTINSSAAL


VERANSTALTUNG 04 - 84

GEZEICHNET	KÖ	PARIE	-
PROJEKTNUMMER	2014 / 142	BLATTGRÖSSE	DIN A4
PLANNUMMER	V 04-A	DATUM	06.10.2015
MASSTAB	1:100	INDEX	-

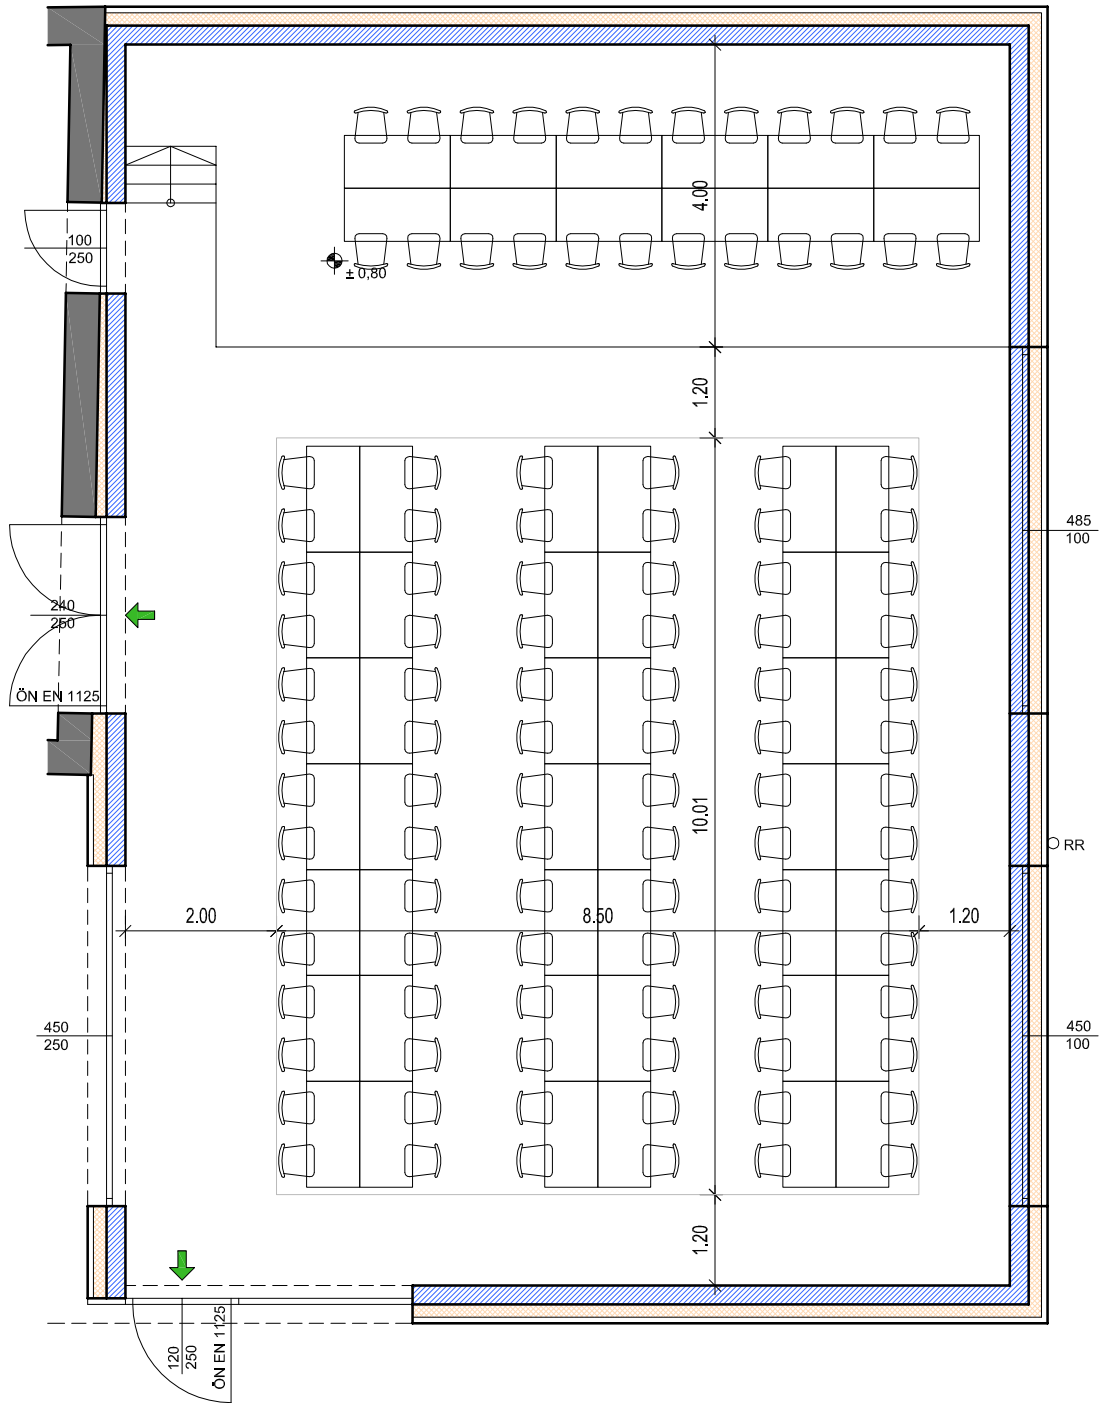

**MARTINSSAAL
VERANSTALTUNG 05 - 108**


GEZEICHNET	KÖ	PARIE	-
PROJEKTNUMMER	2014 / 142	BLATTGRÖSSE	DIN A4
PLANNUMMER	V 05	DATUM	06.10.2015
MASSTAB	1:100	INDEX	-

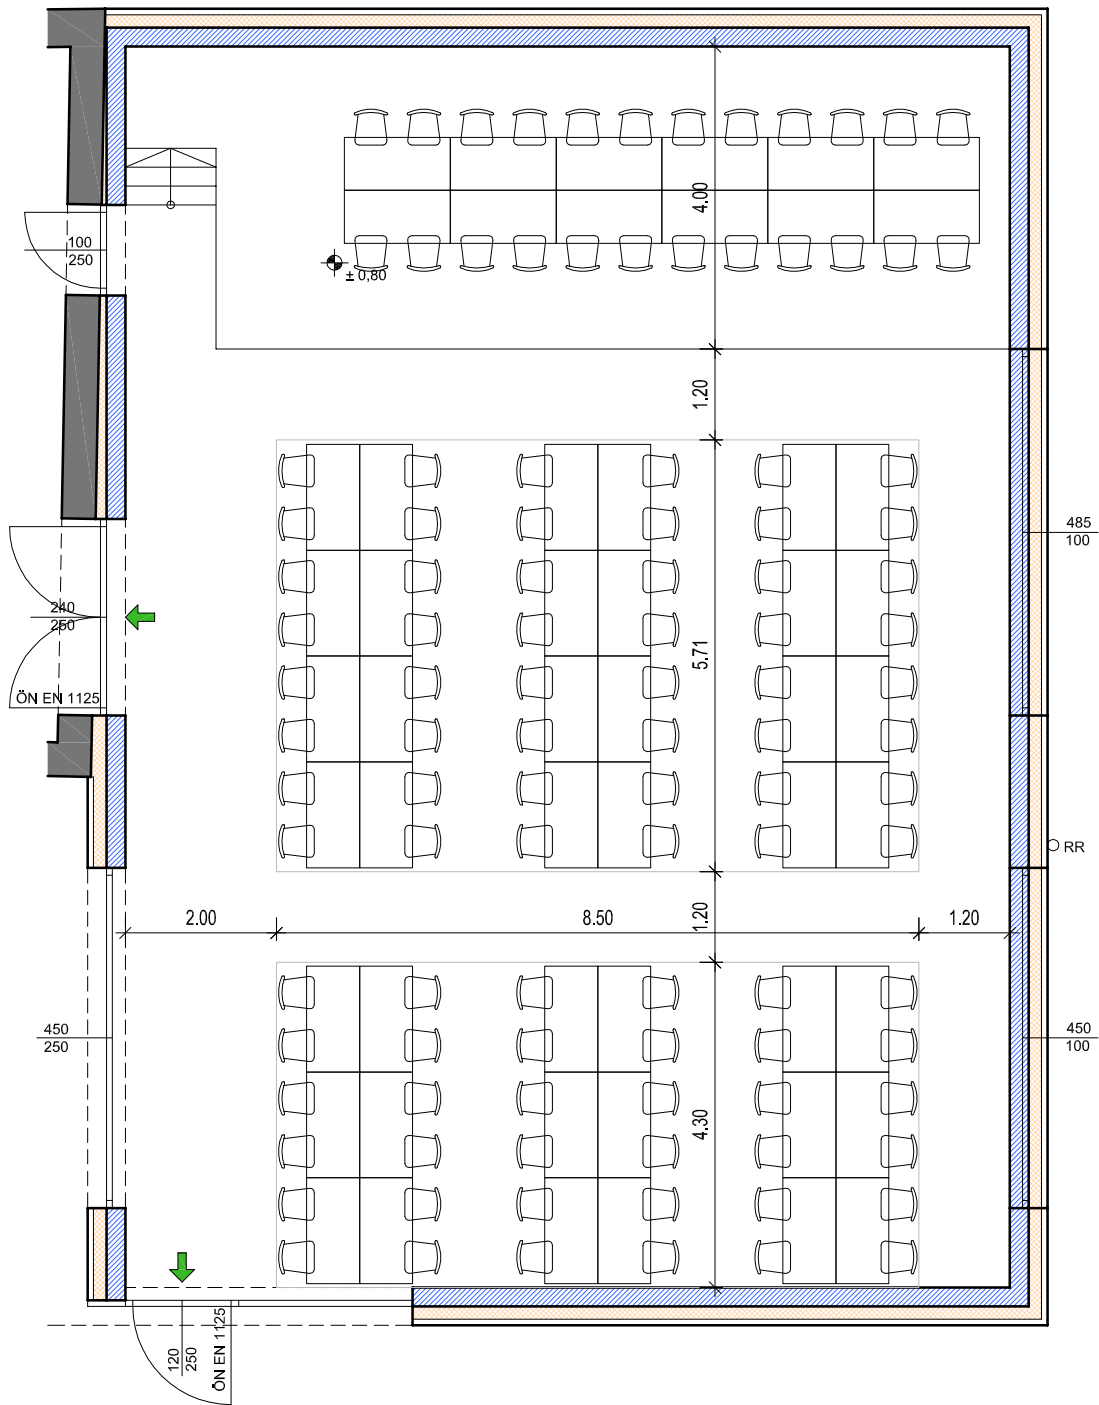

MARTINSSAAL


VERANSTALTUNG 05 - 108

GEZEICHNET	KÖ	PARIE	-
PROJEKTNUMMER	2014 / 142	BLATTGRÖSSE	DIN A4
PLANNUMMER	V 05-A	DATUM	06.10.2015
MASSTAB	1:100	INDEX	-

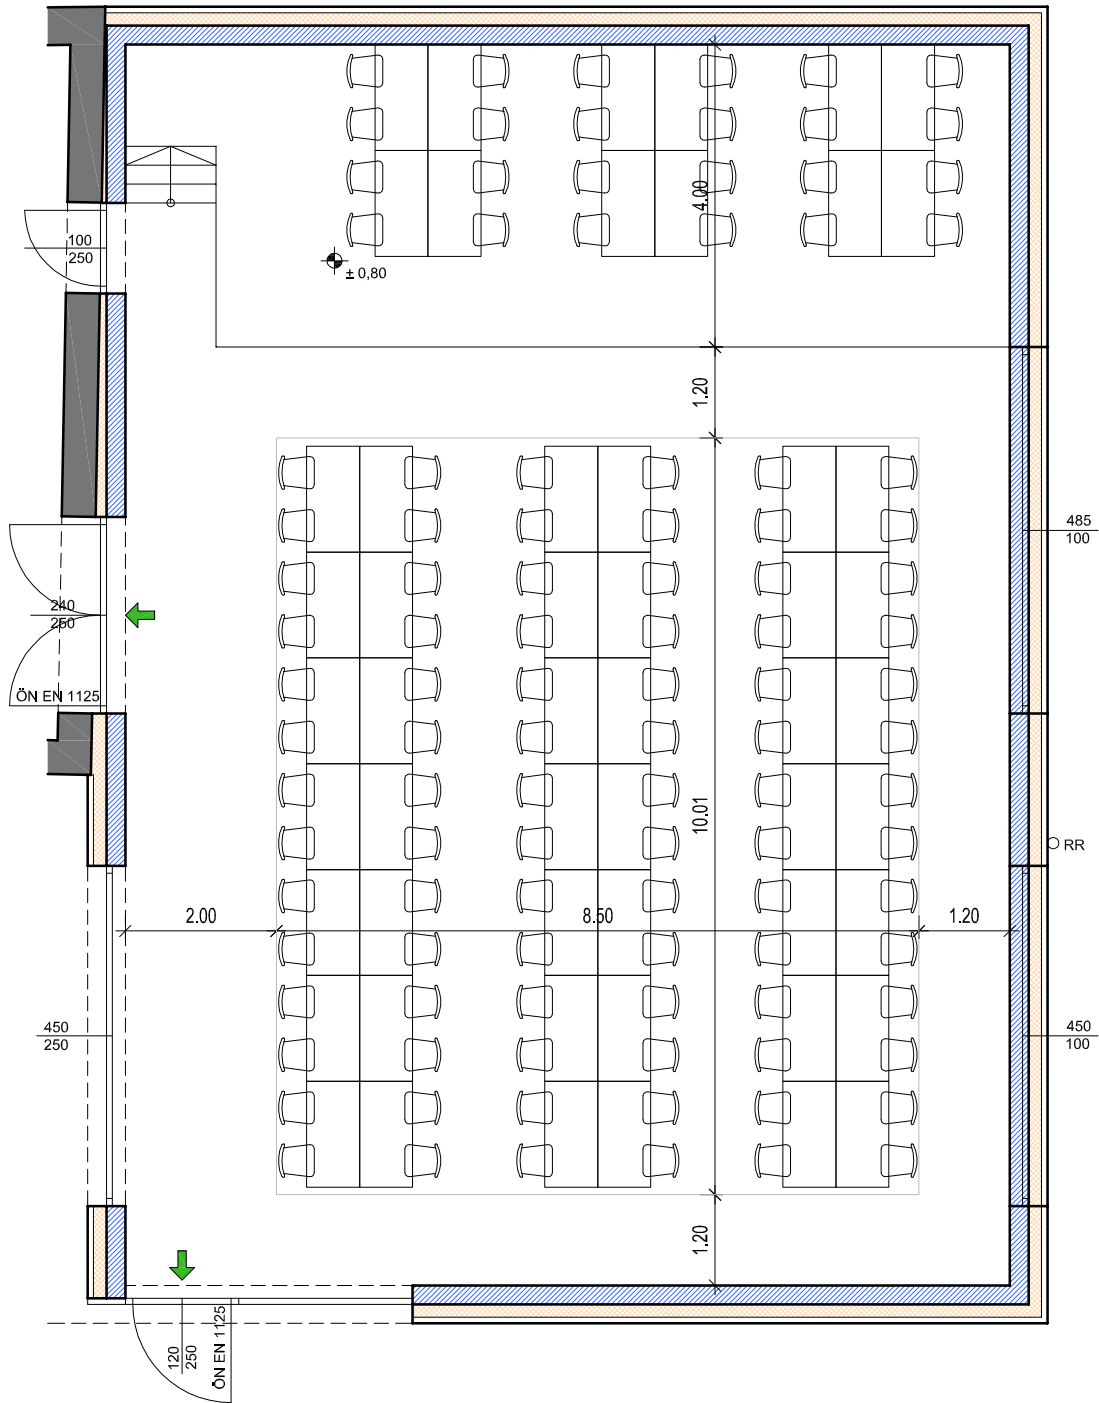

**MARTINSSAAL
VERANSTALTUNG 06 - 108**


GEZEICHNET	KÖ	PARIE	-
PROJEKTNUMMER	2014 / 142	BLATTGRÖSSE	DIN A4
PLANNUMMER	V 06	DATUM	06.10.2015
MASSTAB	1:100	INDEX	-

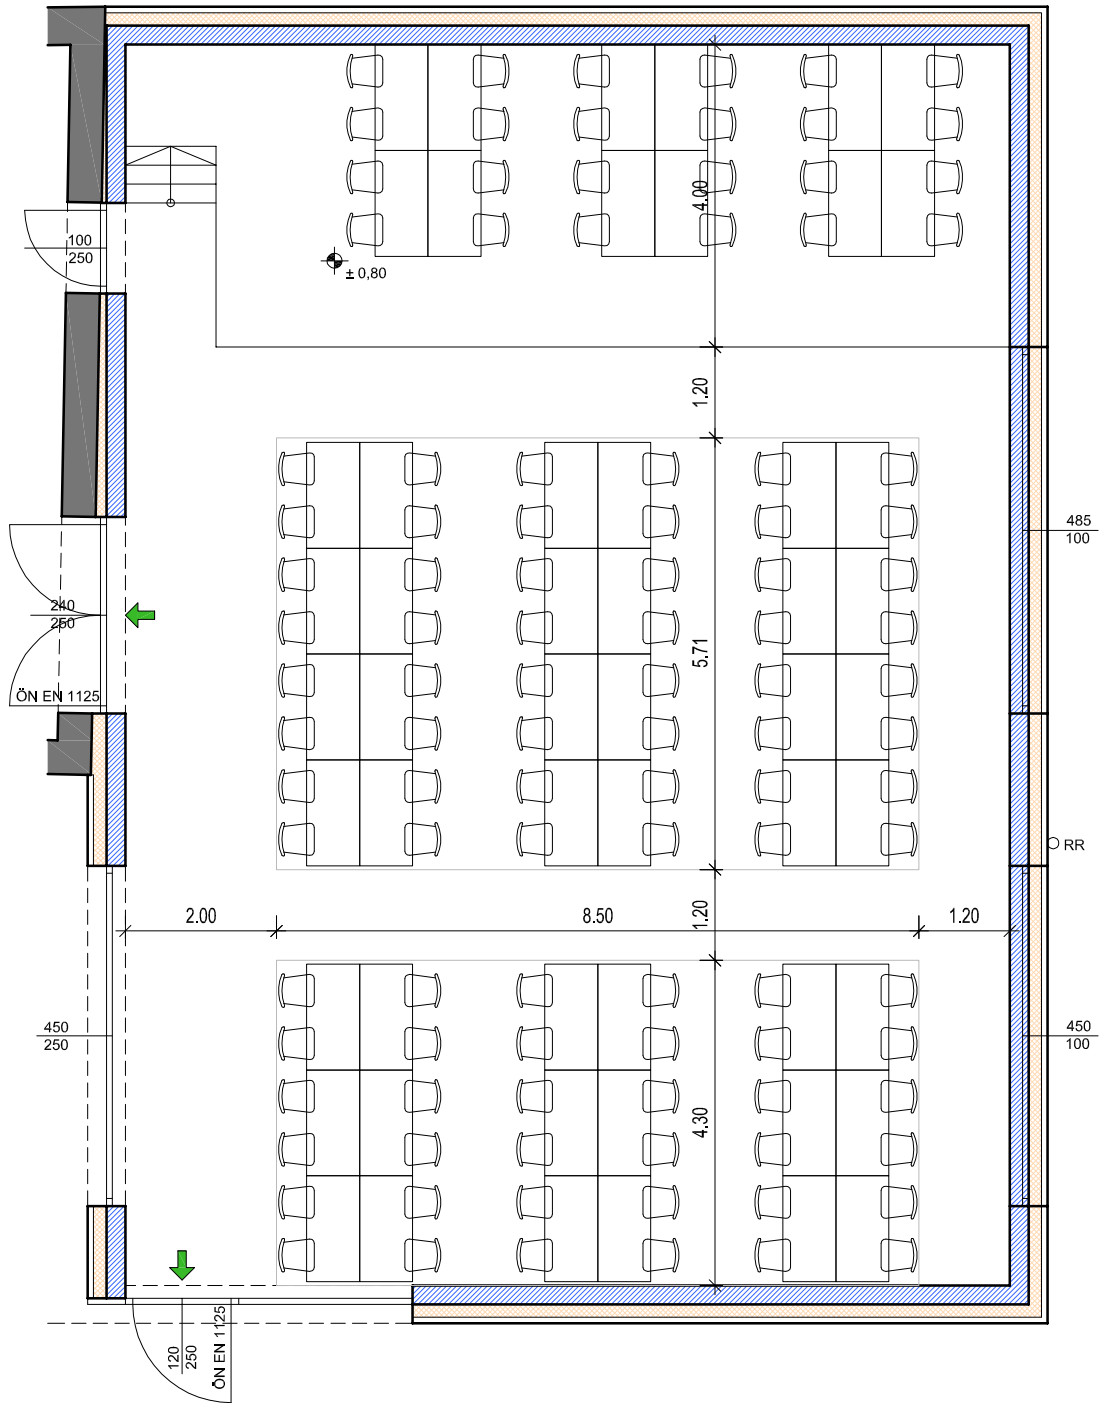

MARTINSSAAL


VERANSTALTUNG 06 - 108

GEZEICHNET	KÖ	PARIE	-
PROJEKTNUMMER	2014 / 142	BLATTGRÖSSE	DIN A4
PLANNUMMER	V 06-A	DATUM	06.10.2015
MASSTAB	1:100	INDEX	-

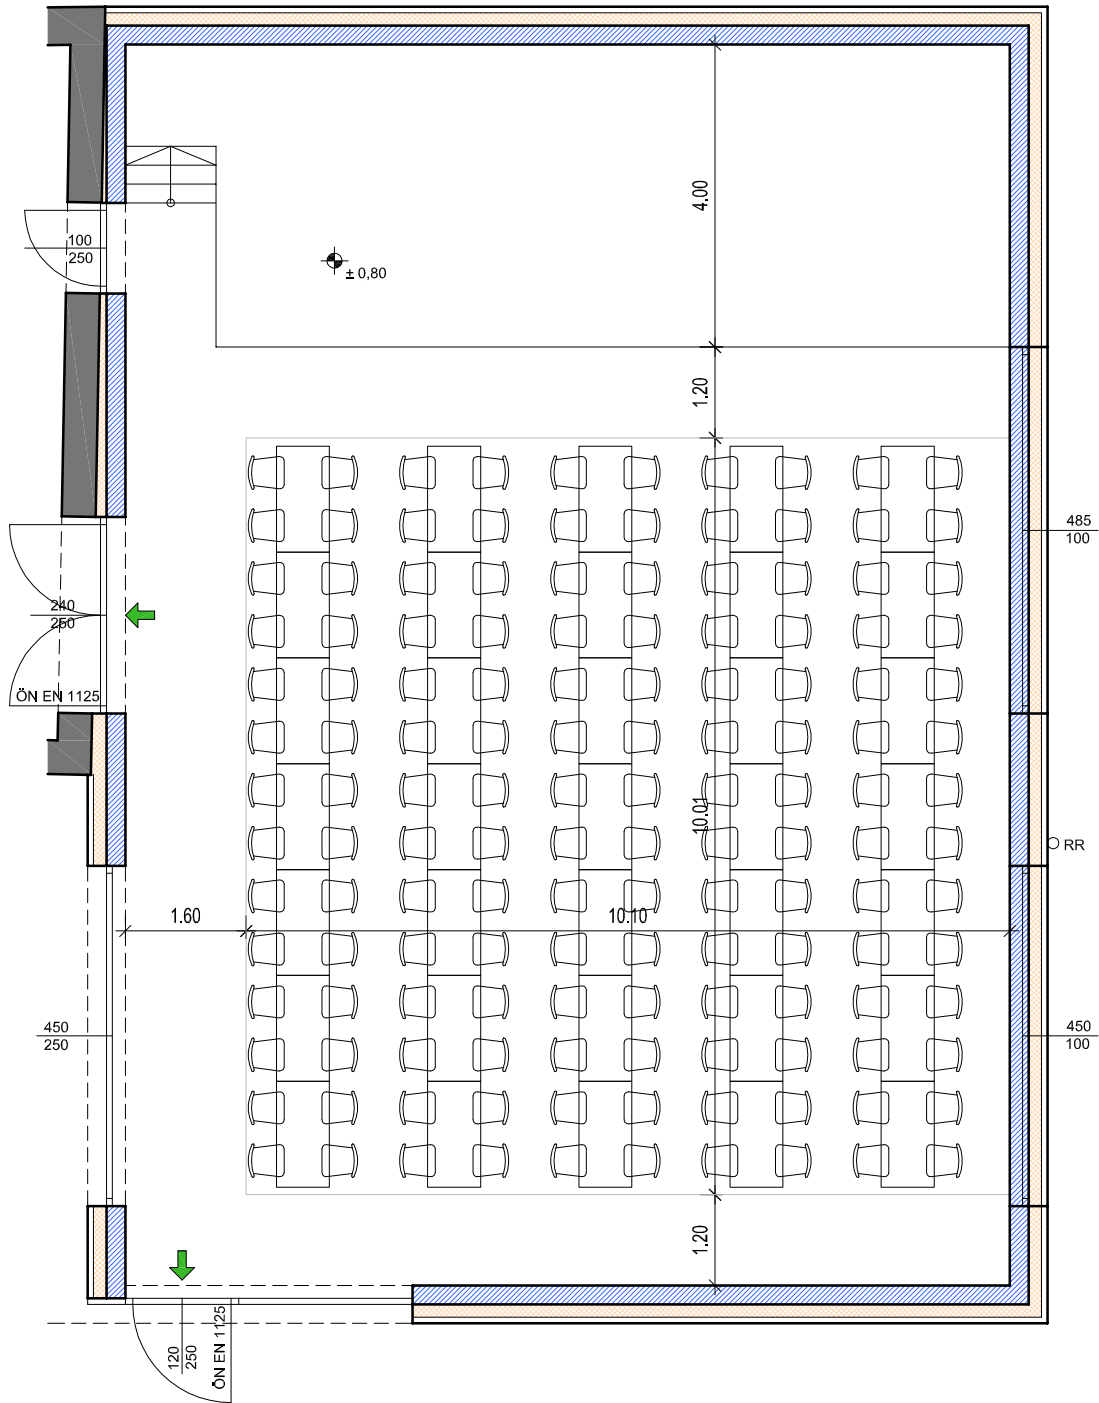

MARTINSSAAL
VERANSTALTUNG 07 - 140


GEZEICHNET	KÖ	PARIE	-
PROJEKTNUMMER	2014 / 142	BLATTGRÖSSE	DIN A4
PLANNUMMER	V 07	DATUM	06.10.2015
MASSTAB	1:100	INDEX	-

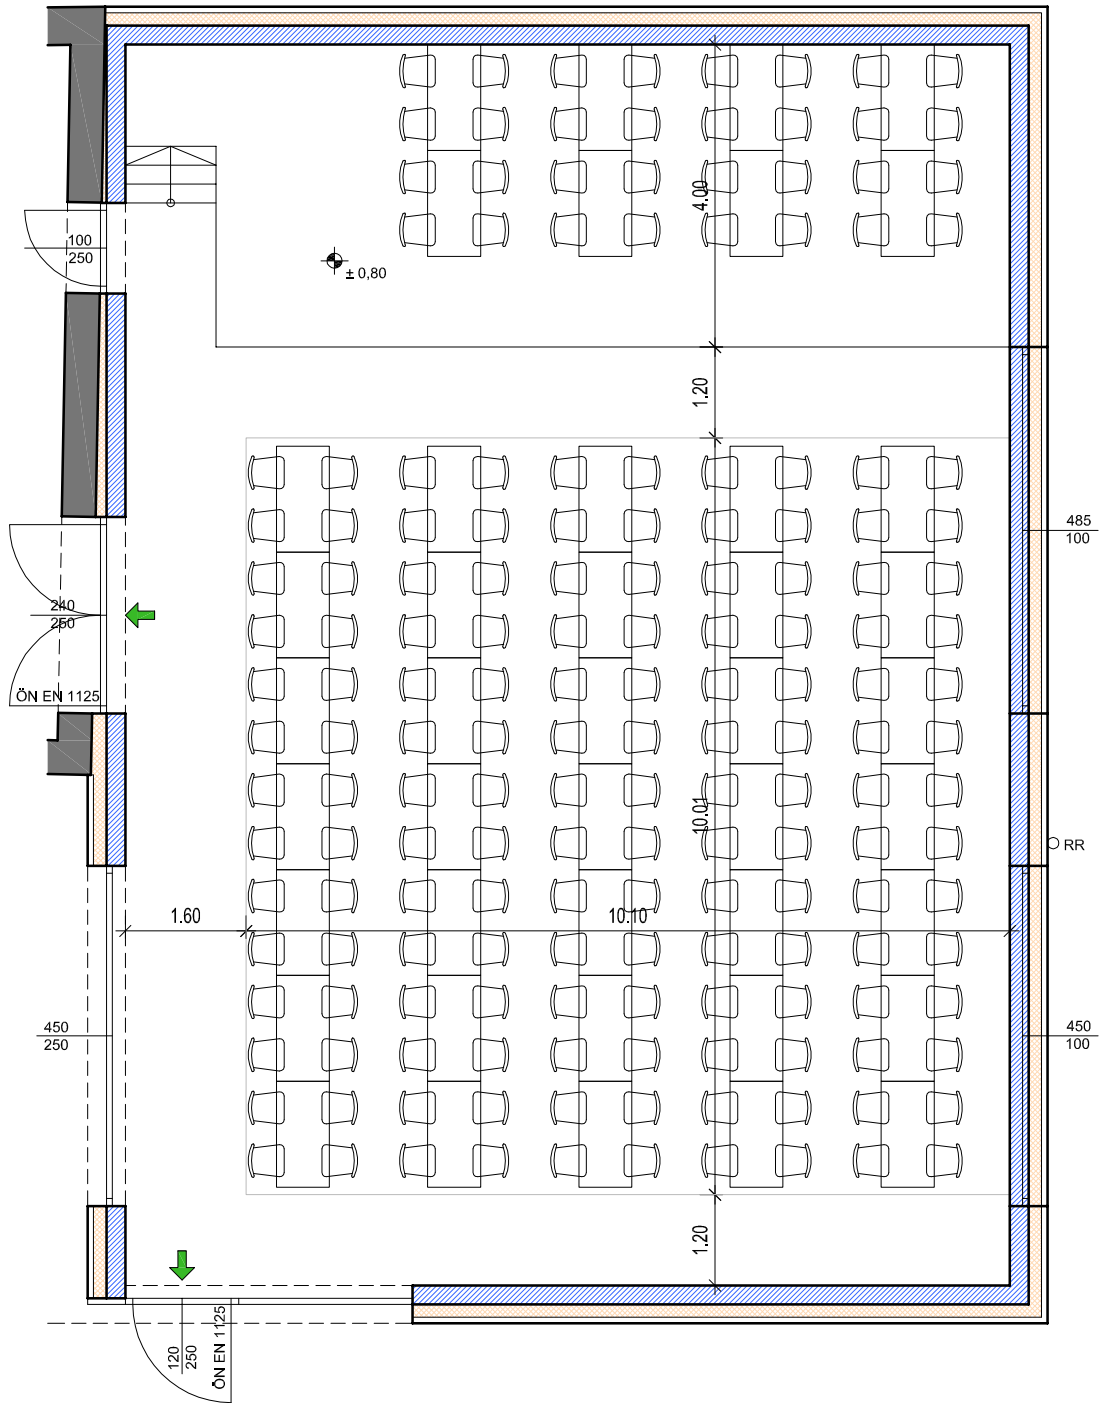

MARTINSSAAL

VERANSTALTUNG 07 - 172


GEZEICHNET	KÖ	PARIE	-
PROJEKTNUMMER	2014 / 142	BLATTGRÖSSE	DIN A4
PLANNUMMER	V 07	DATUM	06.10.2015
MASSTAB	1:100	INDEX	-

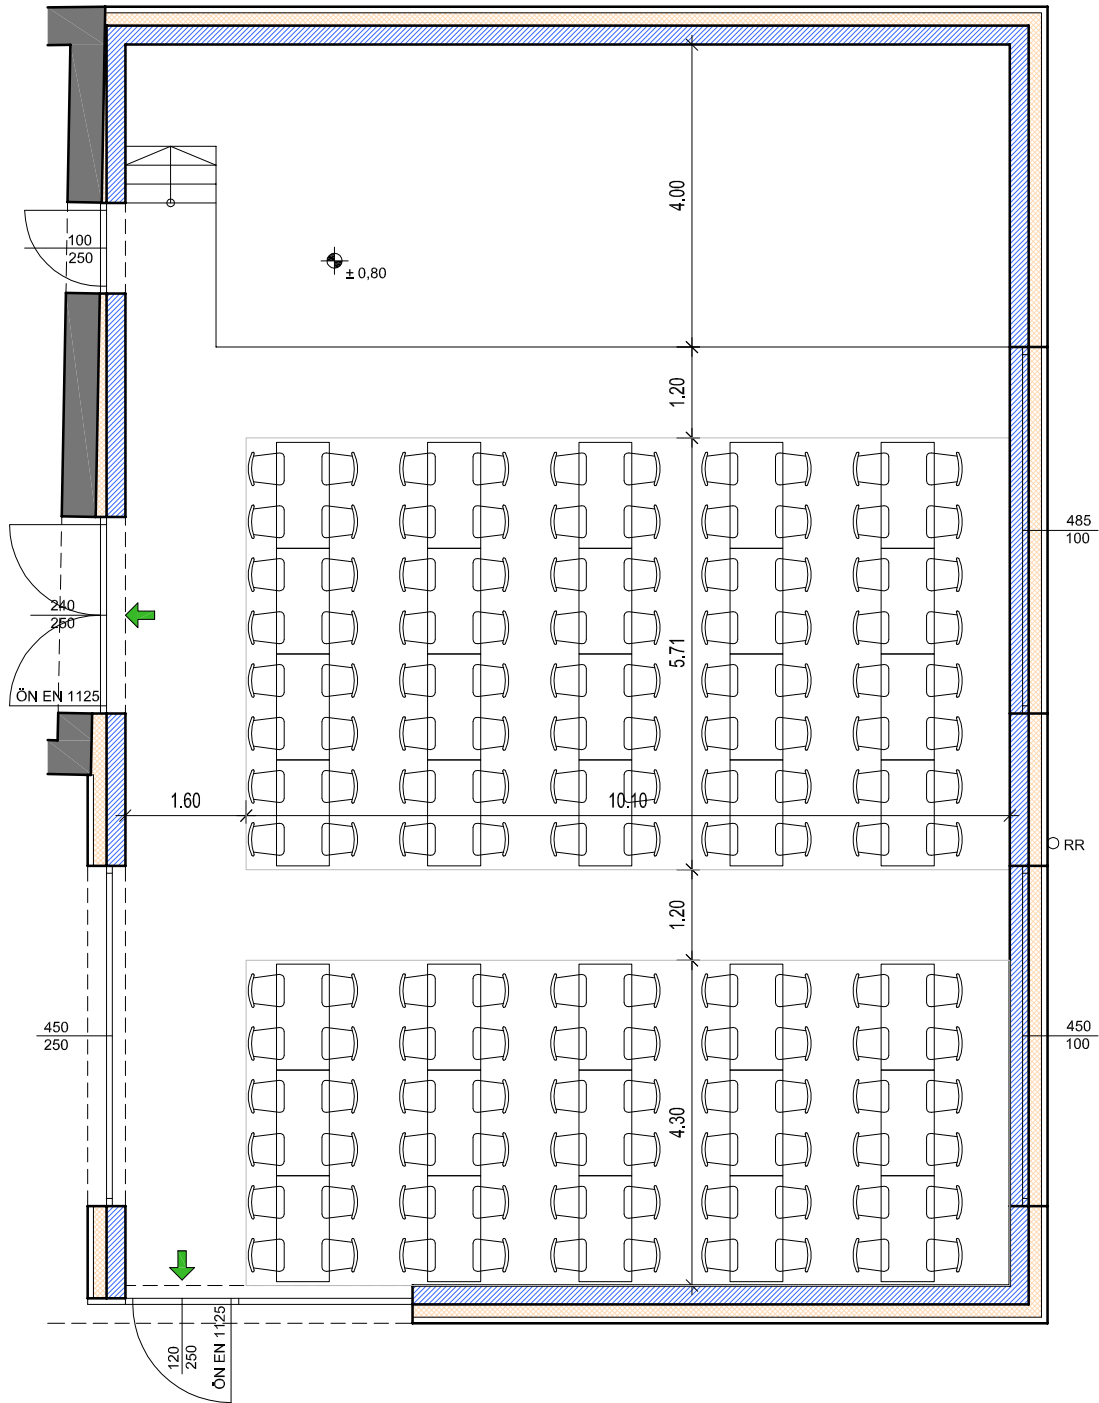

MARTINSSAAL


VERANSTALTUNG 08 - 140

GEZEICHNET	KÖ	PARIE	-
PROJEKTNUMMER	2014 / 142	BLATTGRÖSSE	DIN A4
PLANNUMMER	V 08	DATUM	06.10.2015
MASSTAB	1:100	INDEX	-

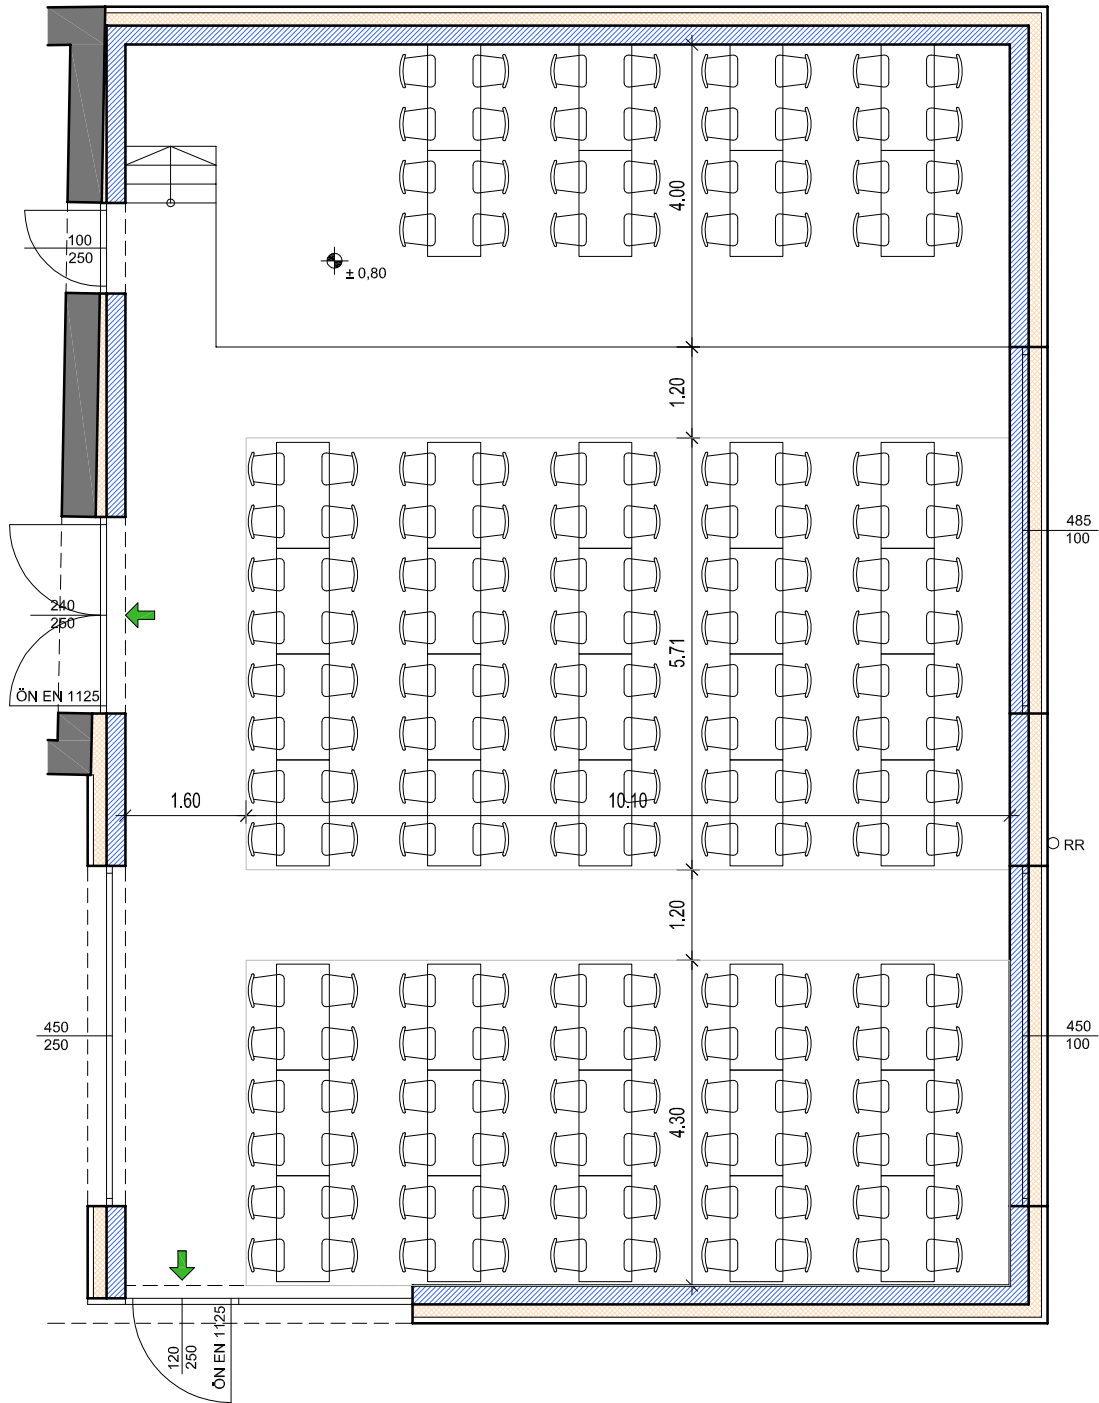

MARTINSSAAL
VERANSTALTUNG 08 - 172


GEZEICHNET	KÖ	PARIE	-
PROJEKTNUMMER	2014 / 142	BLATTGRÖSSE	DIN A4
PLANNUMMER	V 08	DATUM	06.10.2015
MASSTAB	1:100	INDEX	-

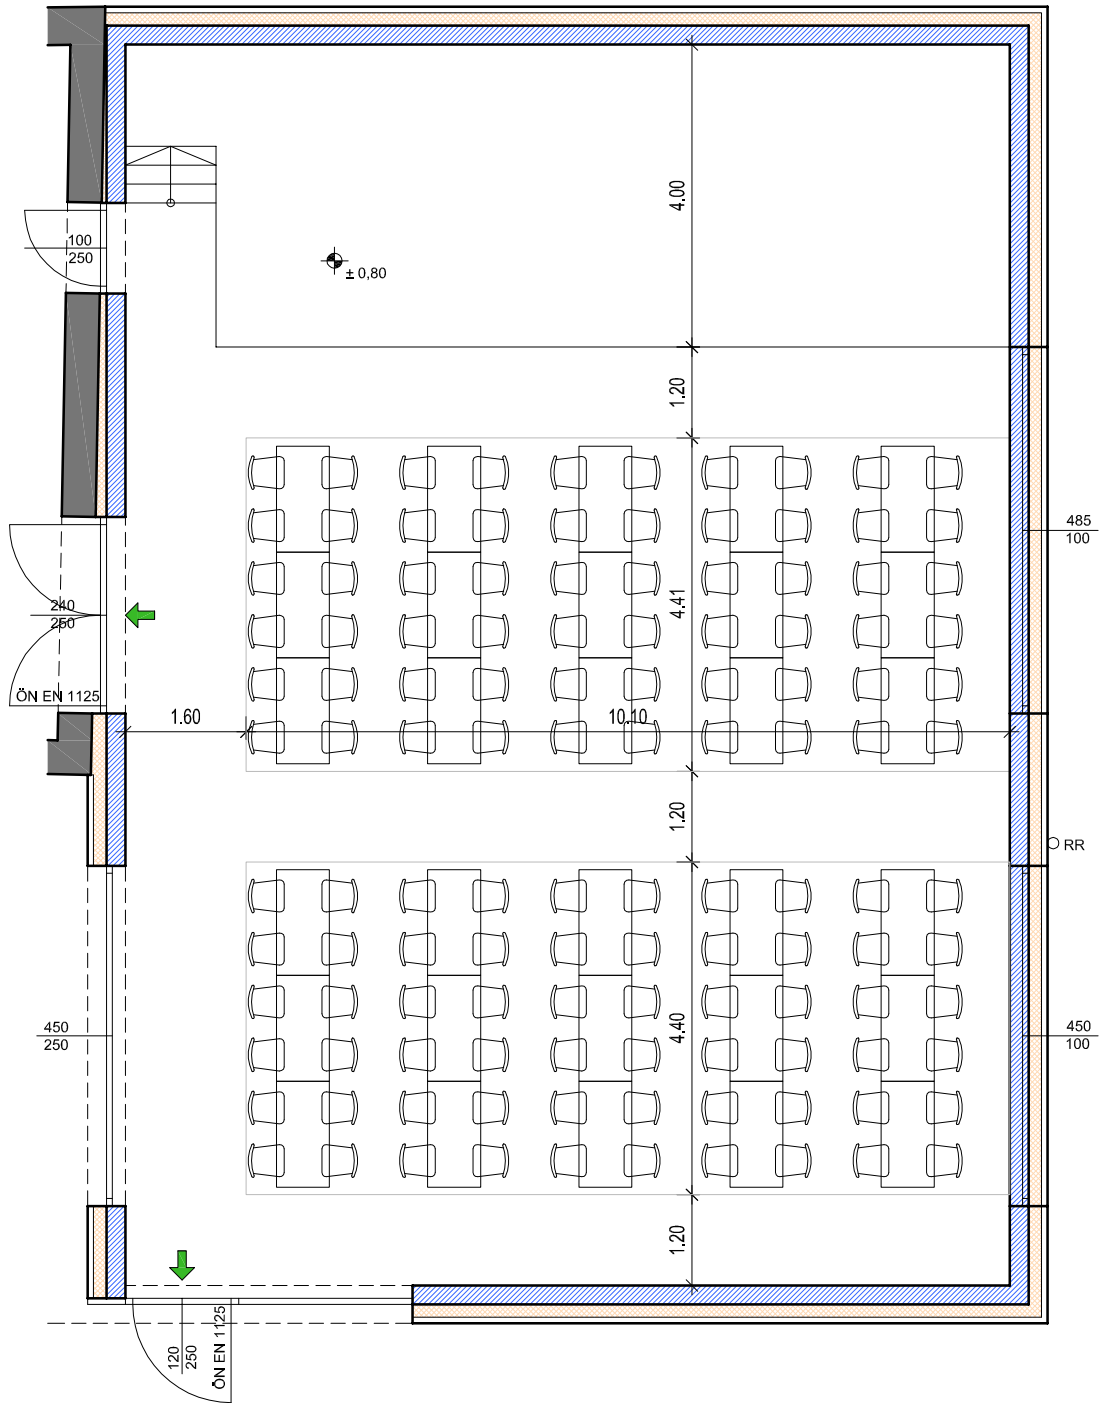

MARTINSSAAL

VERANSTALTUNG 09 - 120


GEZEICHNET	KÖ	PARIE	-
PROJEKTNUMMER	2014 / 142	BLATTGRÖSSE	DIN A4
PLANNUMMER	V 09	DATUM	06.10.2015
MASSTAB	1:100	INDEX	-

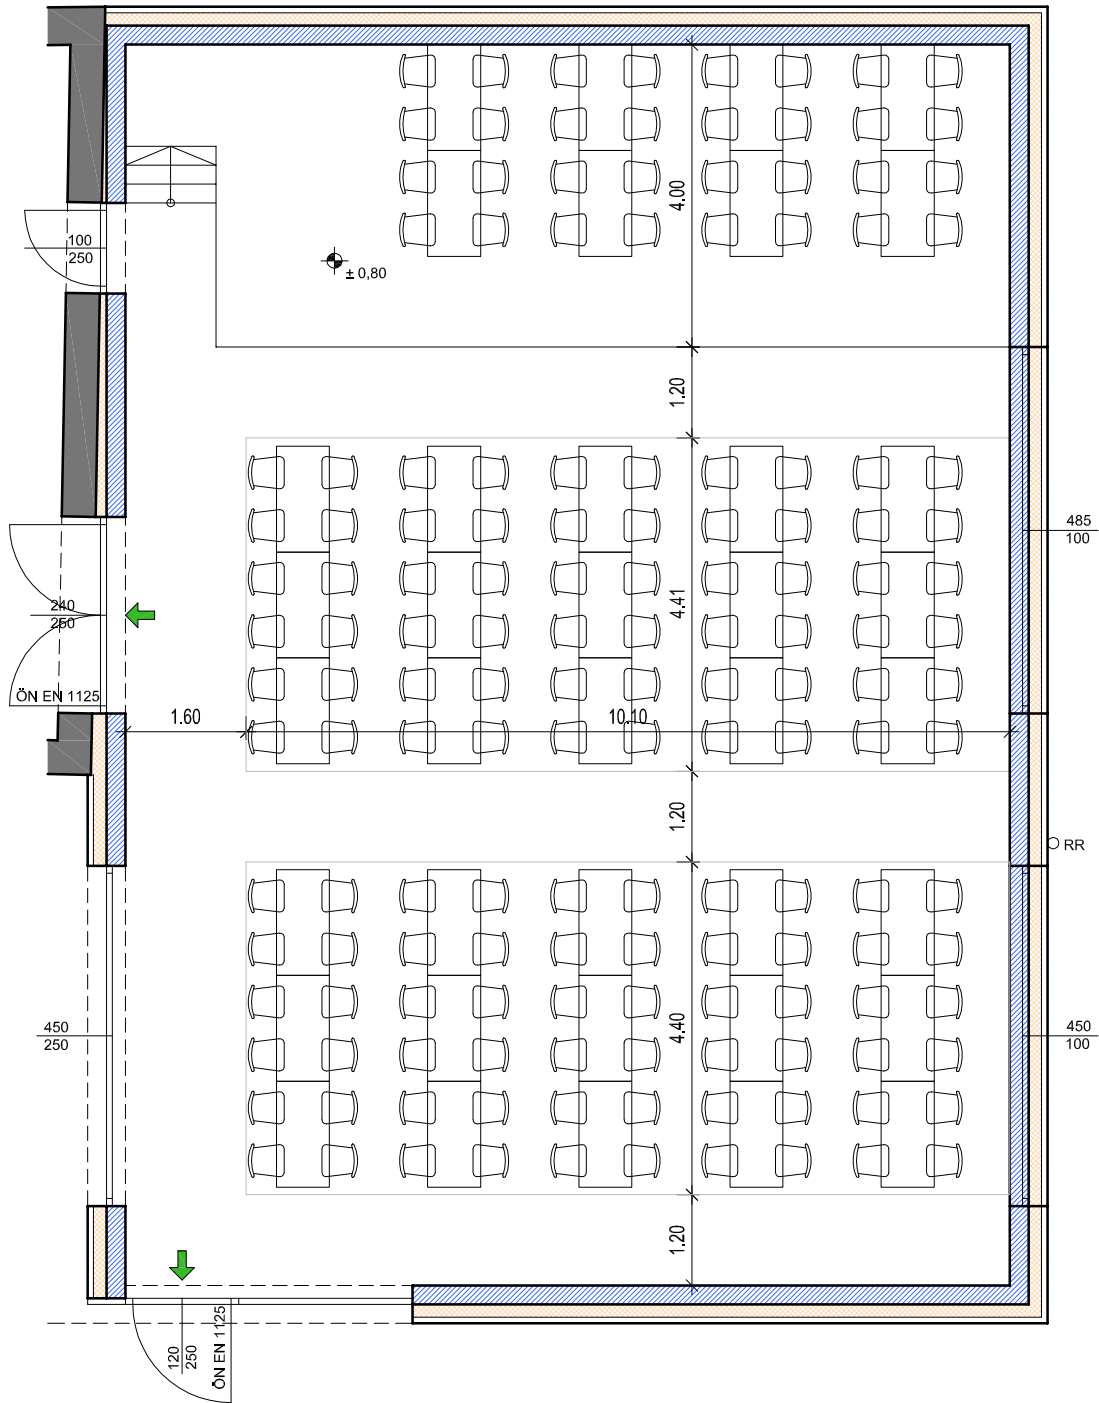

MARTINSSAAL

VERANSTALTUNG 09 - 152


GEZEICHNET	KÖ	PARIE	-
PROJEKTNUMMER	2014 / 142	BLATTGRÖSSE	DIN A4
PLANNUMMER	V 09	DATUM	06.10.2015
MASSTAB	1:100	INDEX	-

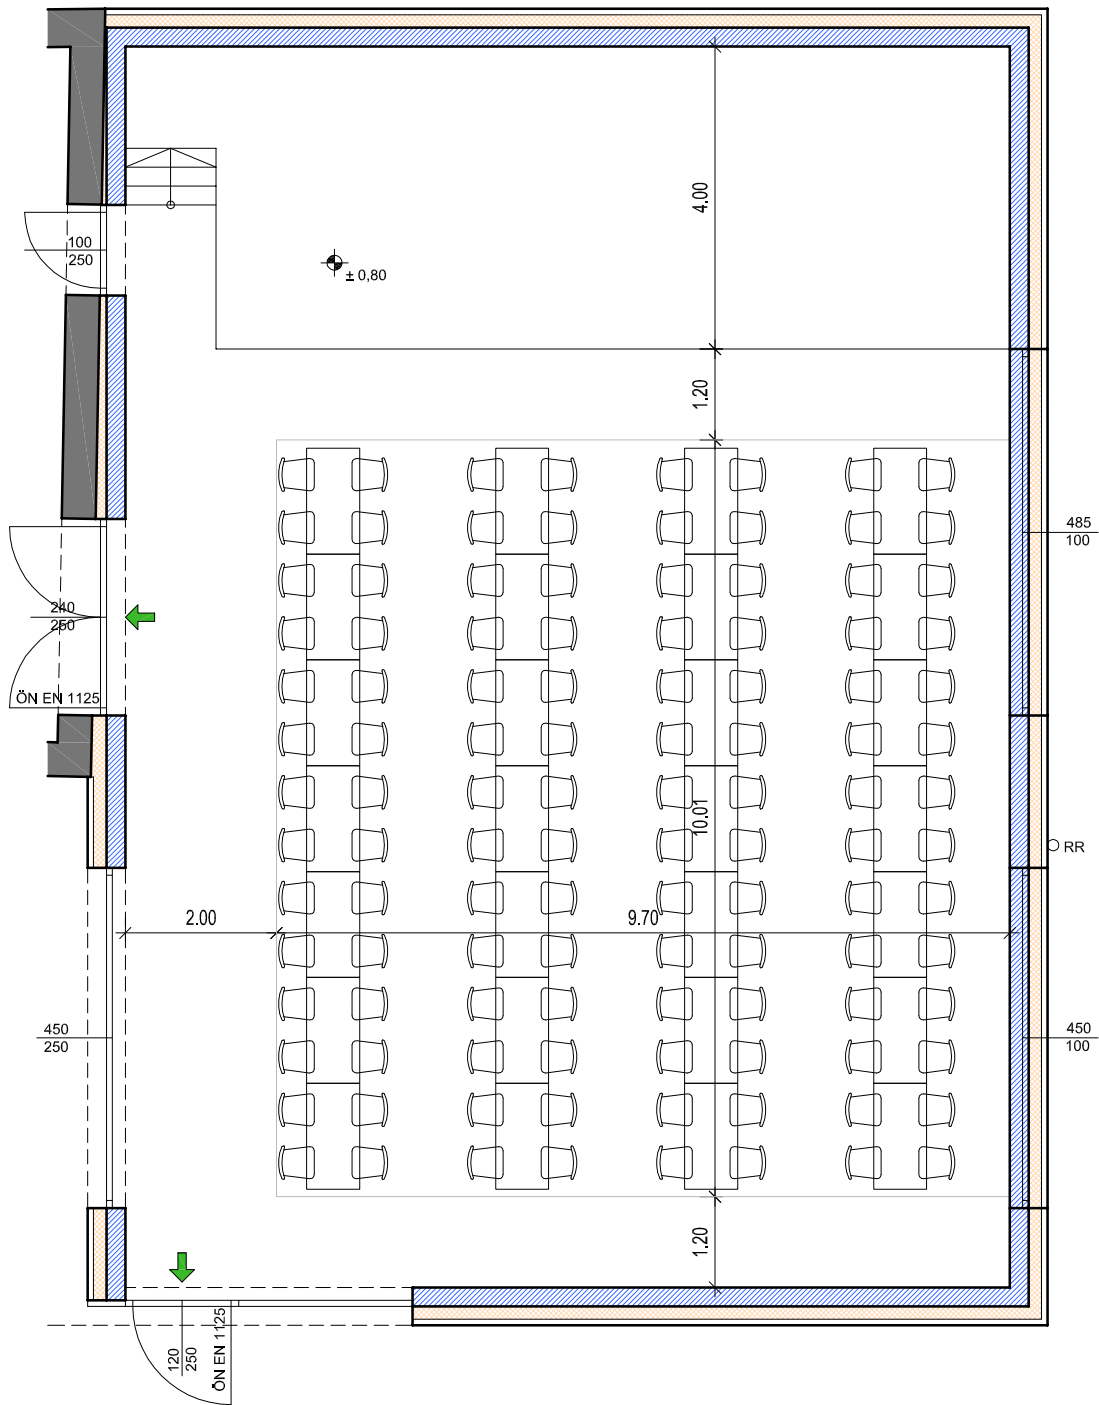

MARTINSSAAL

VERANSTALTUNG 10 - 112


GEZEICHNET	KÖ	PARIE	-
PROJEKTNUMMER	2014 / 142	BLATTGRÖSSE	DIN A4
PLANNUMMER	V 10	DATUM	06.10.2015
MASSTAB	1:100	INDEX	-

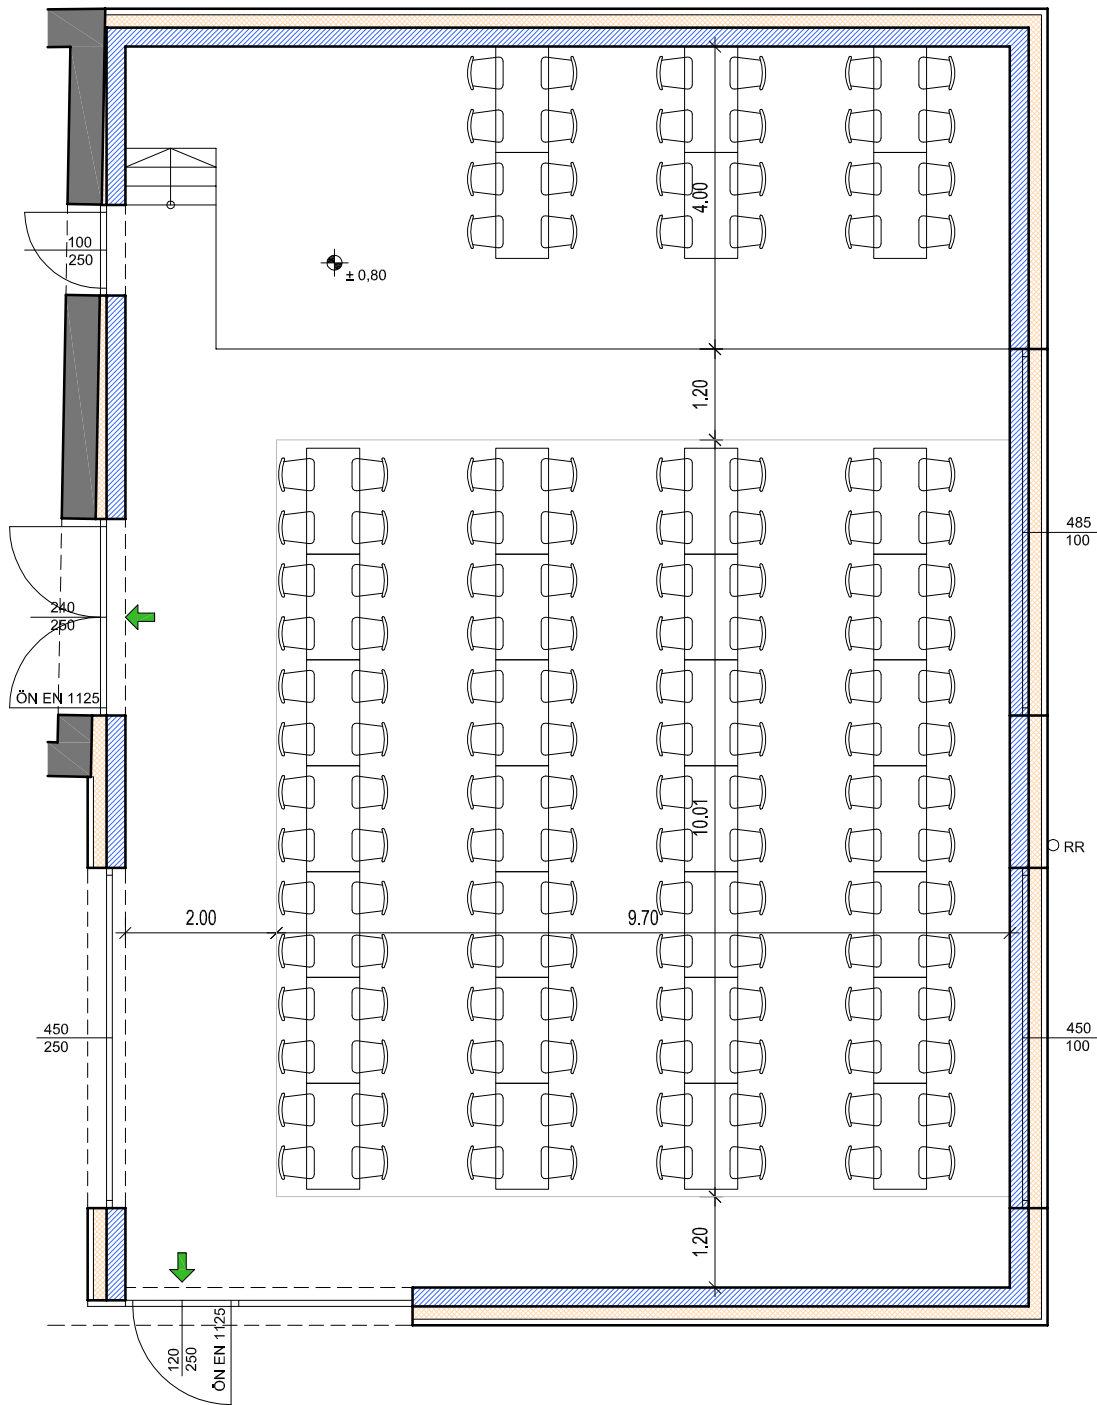

MARTINSSAAL

VERANSTALTUNG 10 - 136


GEZEICHNET	KÖ	PARIE	-
PROJEKTNUMMER	2014 / 142	BLATTGRÖSSE	DIN A4
PLANNUMMER	V 10	DATUM	06.10.2015
MASSTAB	1:100	INDEX	-

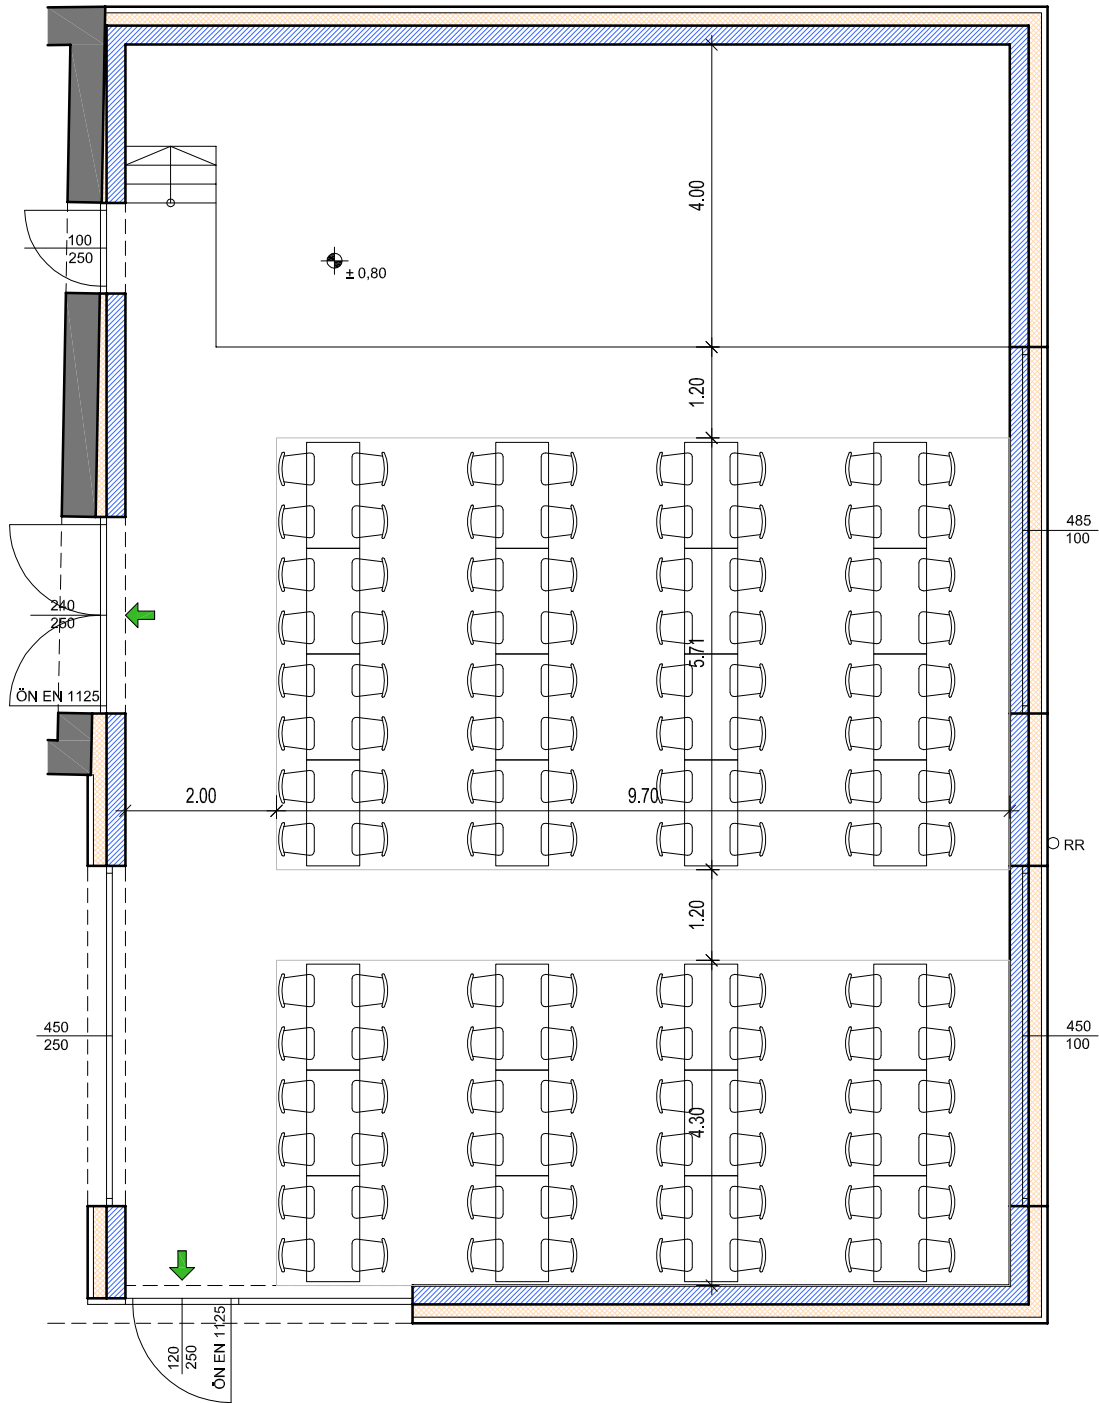

MARTINSSAAL

VERANSTALTUNG 11 - 112


GEZEICHNET	KÖ	PARIE	-
PROJEKTNUMMER	2014 / 142	BLATTGRÖSSE	DIN A4
PLANNUMMER	V 11	DATUM	06.10.2015
MASSTAB	1:100	INDEX	-

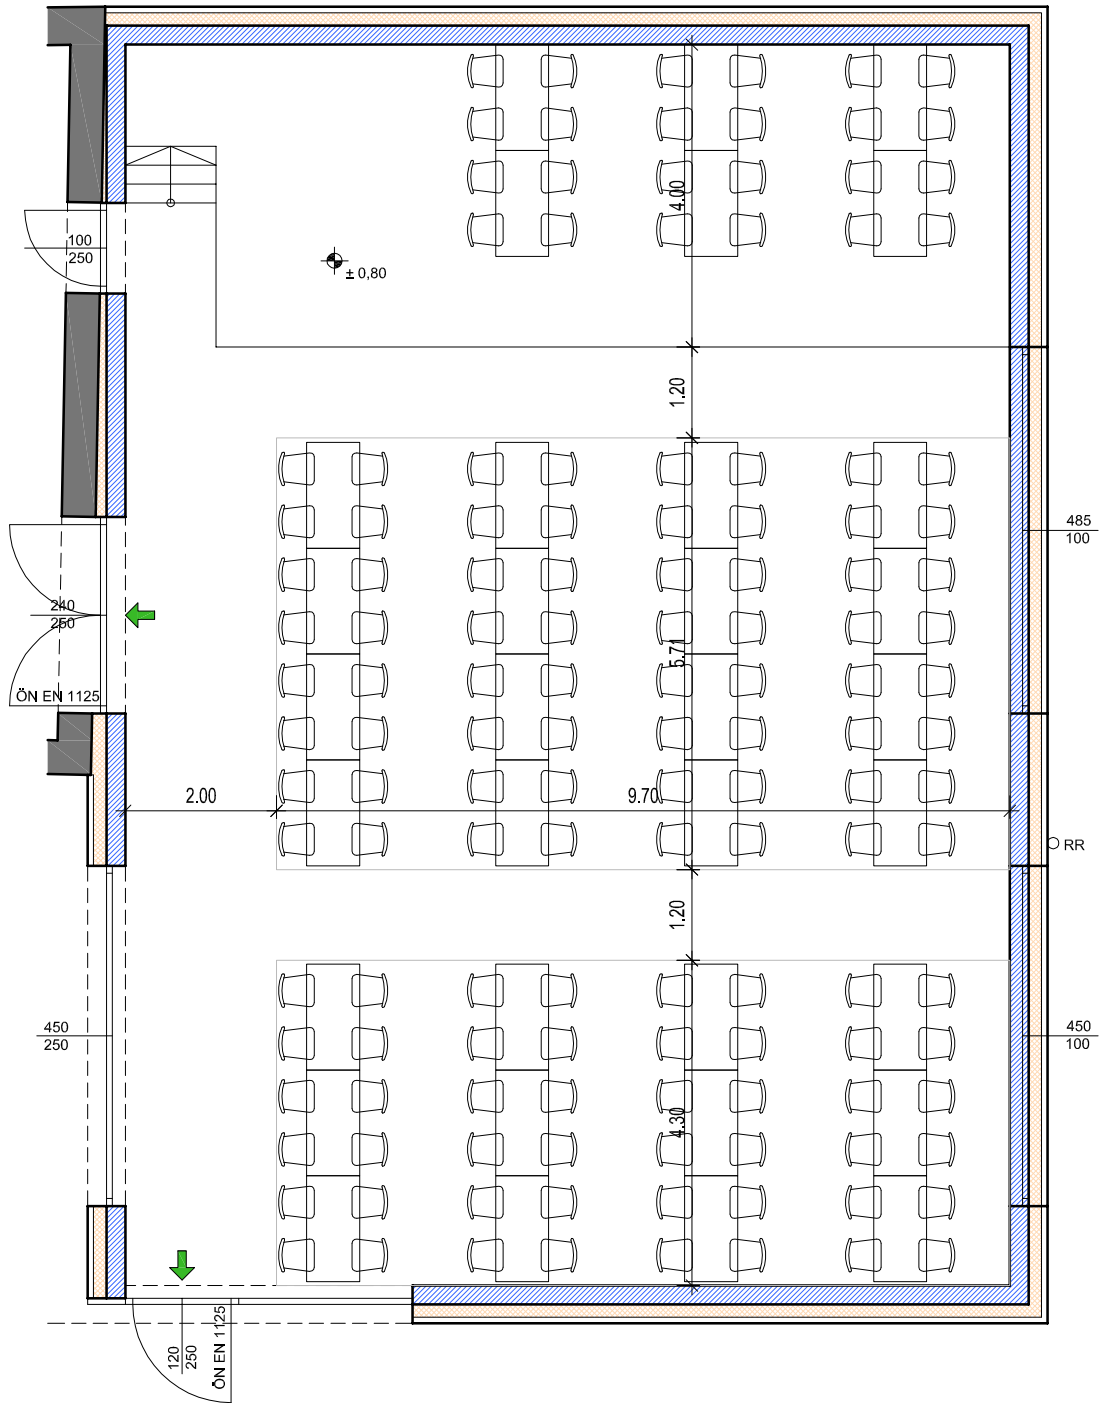

MARTINSSAAL

VERANSTALTUNG 11 - 136


GEZEICHNET	KÖ	PARIE	-
PROJEKTNUMMER	2014 / 142	BLATTGRÖSSE	DIN A4
PLANNUMMER	V 11	DATUM	06.10.2015
MASSTAB	1:100	INDEX	-

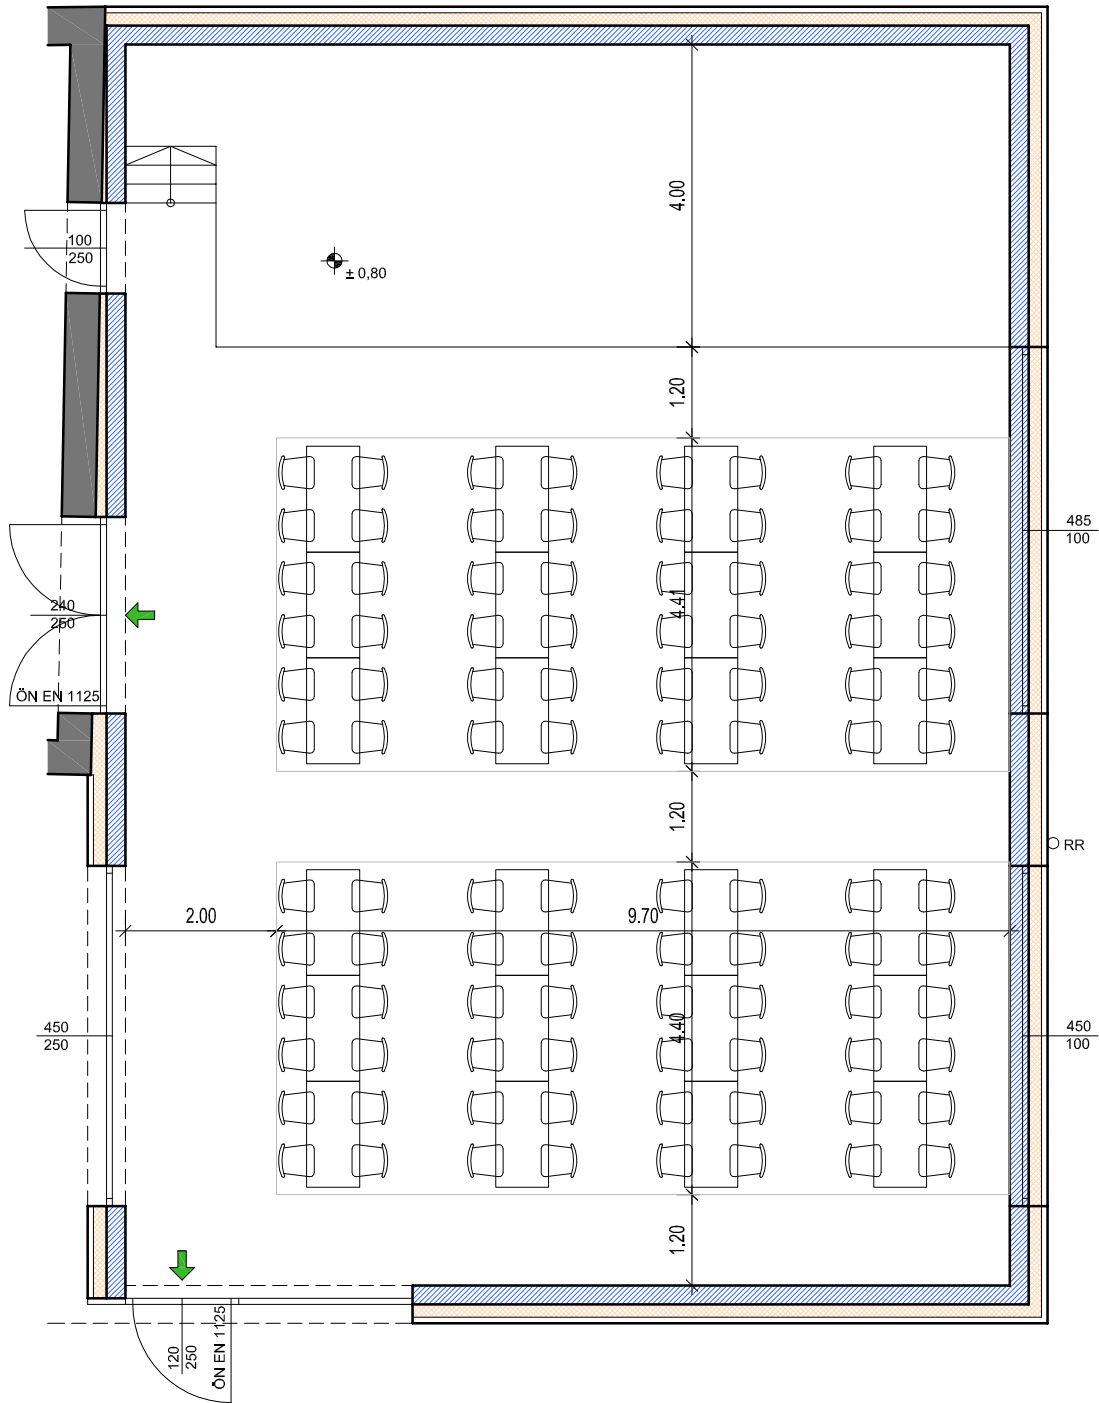

MARTINSSAAL

VERANSTALTUNG 12 - 96


GEZEICHNET	KÖ	PARIE	-
PROJEKTNUMMER	2014 / 142	BLATTGRÖSSE	DIN A4
PLANNUMMER	V 12	DATUM	06.10.2015
MASSTAB	1:100	INDEX	-

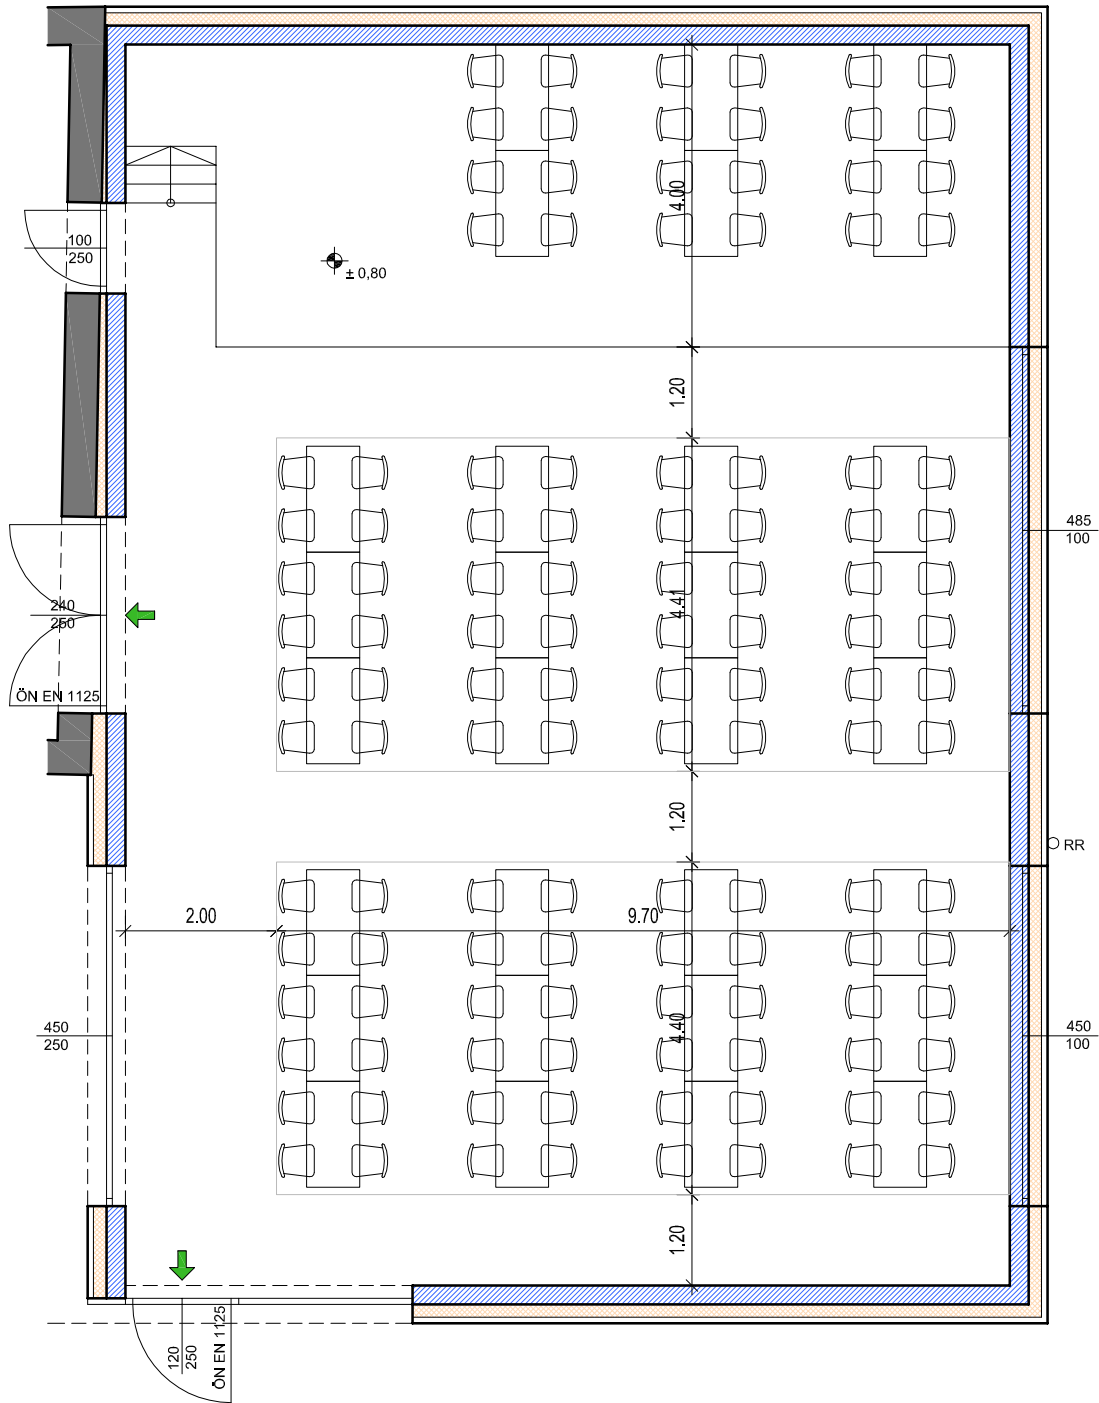

MARTINSSAAL

VERANSTALTUNG 12 - 136


GEZEICHNET	KÖ	PARIE	-
PROJEKTNUMMER	2014 / 142	BLATTGRÖSSE	DIN A4
PLANNUMMER	V 12	DATUM	06.10.2015
MASSTAB	1:100	INDEX	-

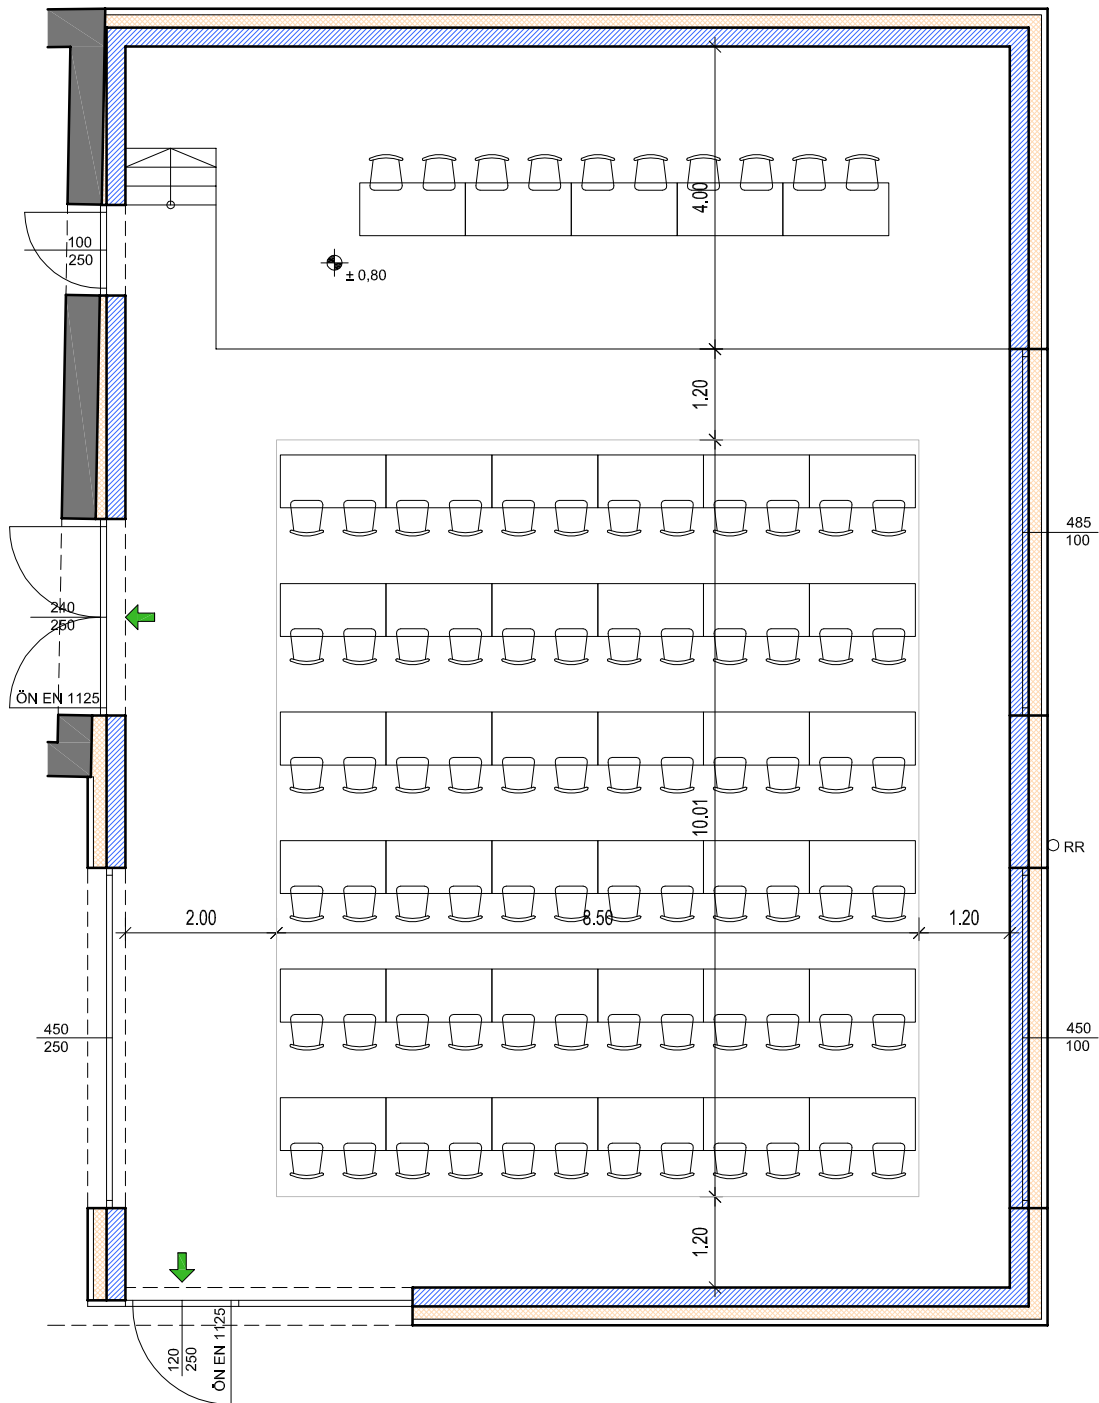

MARTINSSAAL


VERANSTALTUNG 13 - 82

GEZEICHNET	KÖ	PARIE	-
PROJEKTNUMMER	2014 / 142	BLATTGRÖSSE	DIN A4
PLANNUMMER	V 13	DATUM	06.10.2015
MASSTAB	1:100	INDEX	-

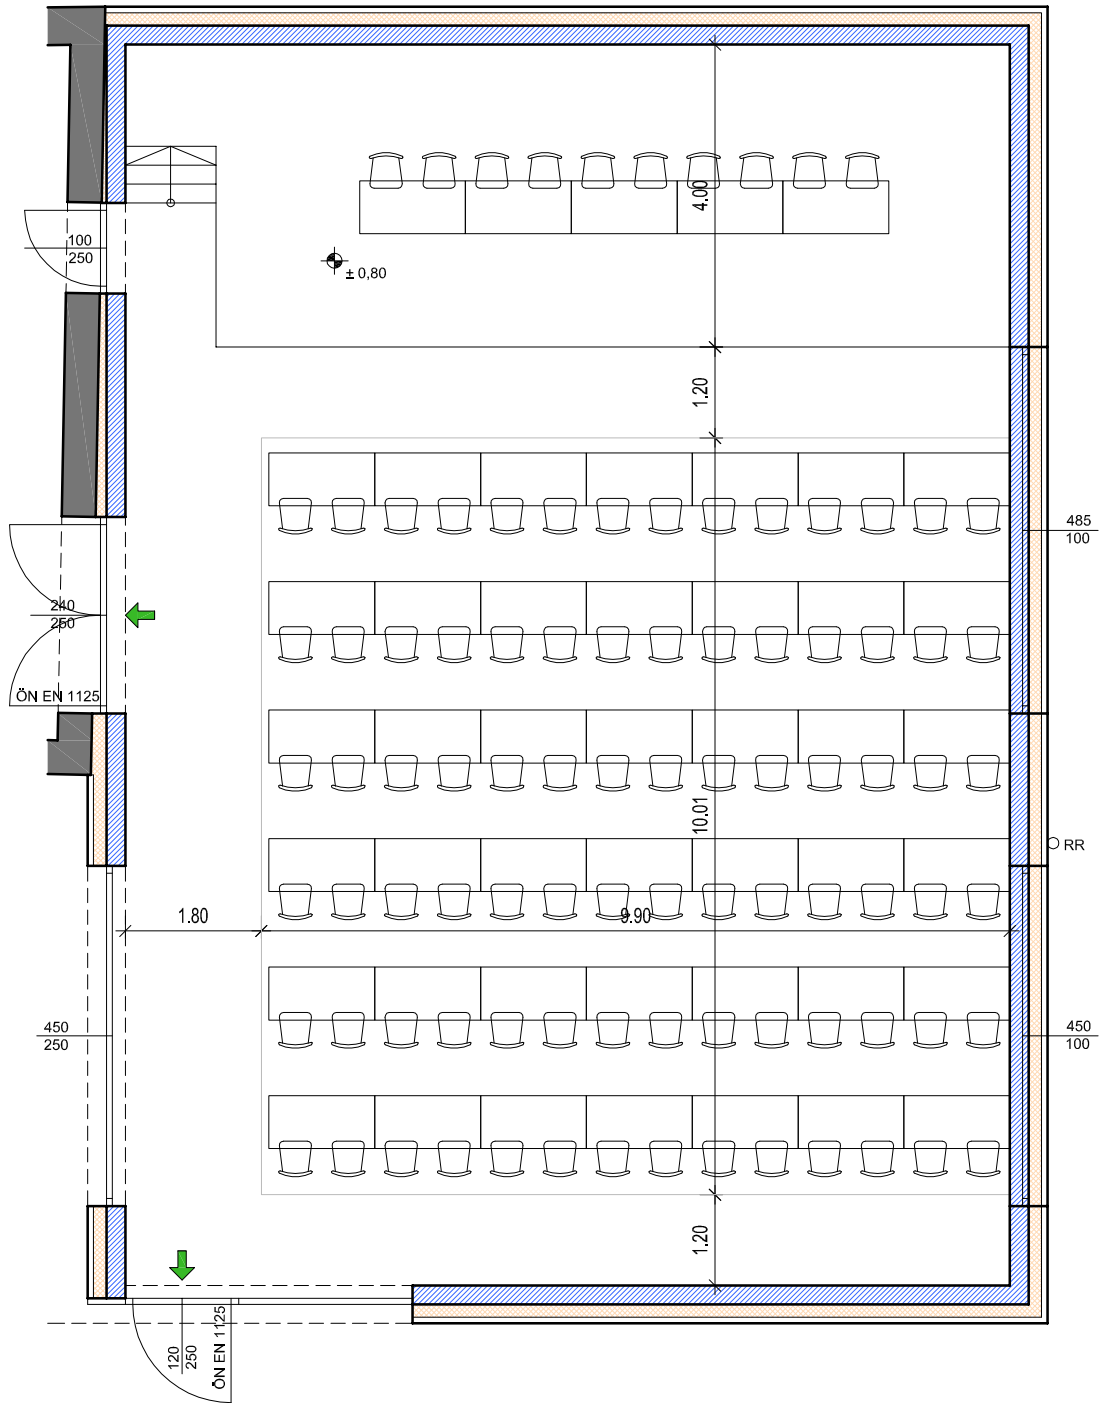


MARTINSSAAL
VERANSTALTUNG 14 - 94

GEZEICHNET	KÖ	PARIE	-
PROJEKTNUMMER	2014 / 142	BLATTGRÖSSE	DIN A4
PLANNUMMER	V 14	DATUM	06.10.2015
MASSTAB	1:100	INDEX	-

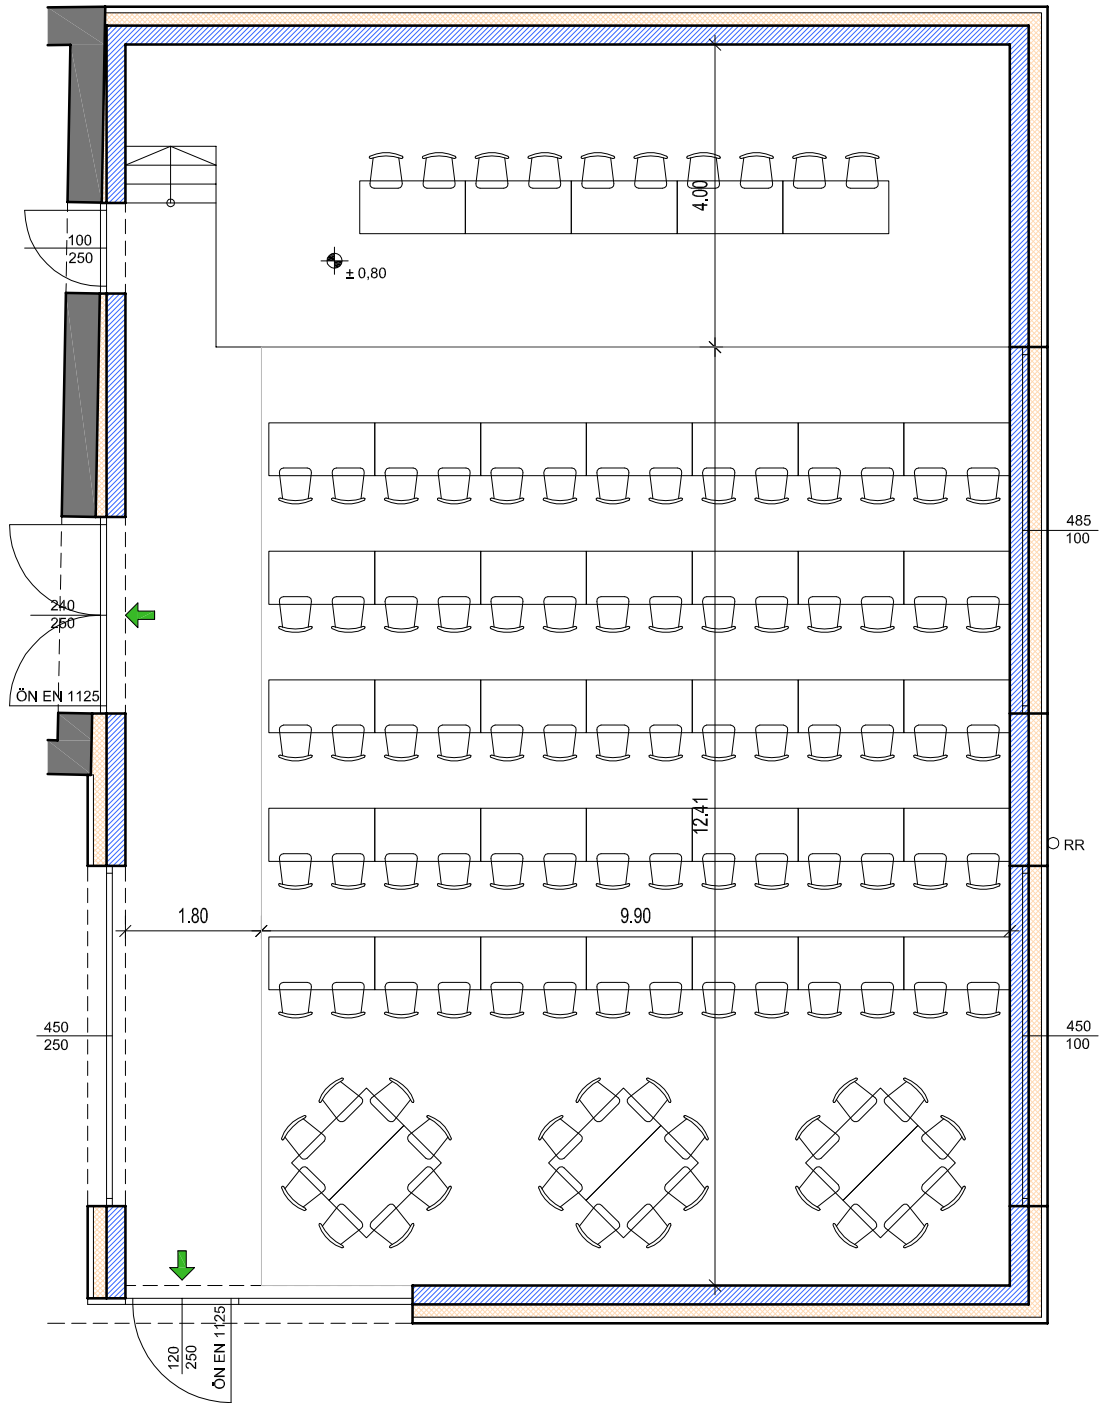

MARTINSSAAL
VERANSTALTUNG 15 - 104


GEZEICHNET	KÖ	PARIE	-
PROJEKTNUMMER	2014 / 142	BLATTGRÖSSE	DIN A4
PLANNUMMER	V 15	DATUM	06.10.2015
MASSTAB	1:100	INDEX	-

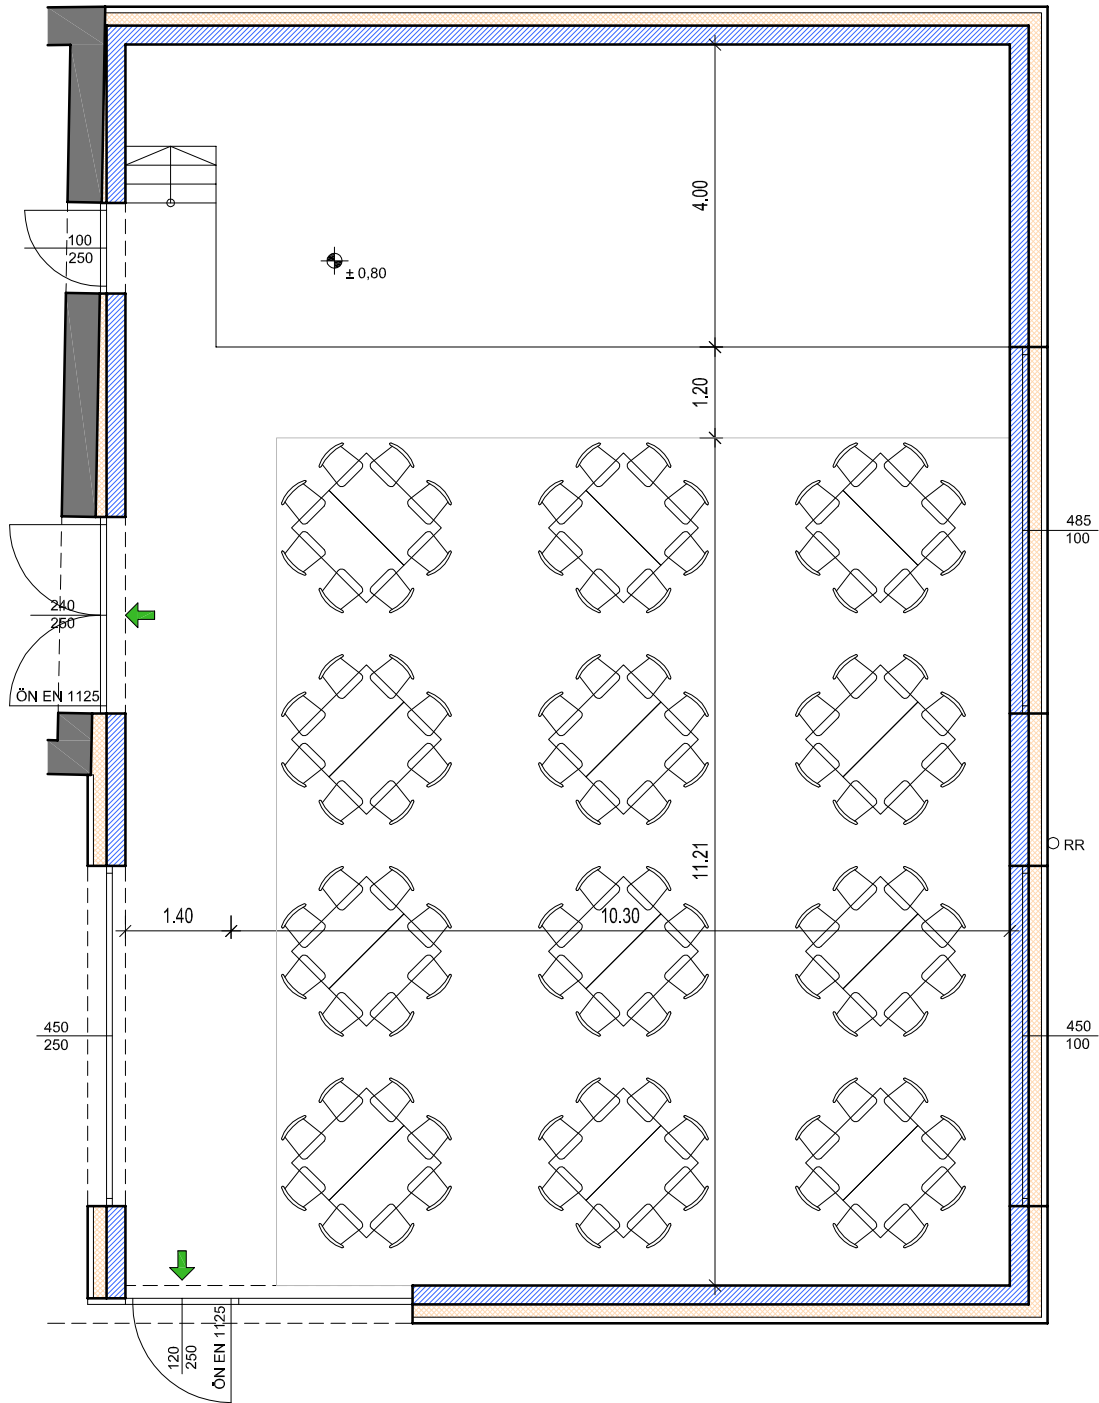

MARTINSSAAL


VERANSTALTUNG 16 - 48

GEZEICHNET	KÖ	PARIE	-
PROJEKTNUMMER	2014 / 142	BLATTGRÖSSE	DIN A4
PLANNUMMER	V 16	DATUM	06.10.2015
MASSTAB	1:100	INDEX	-

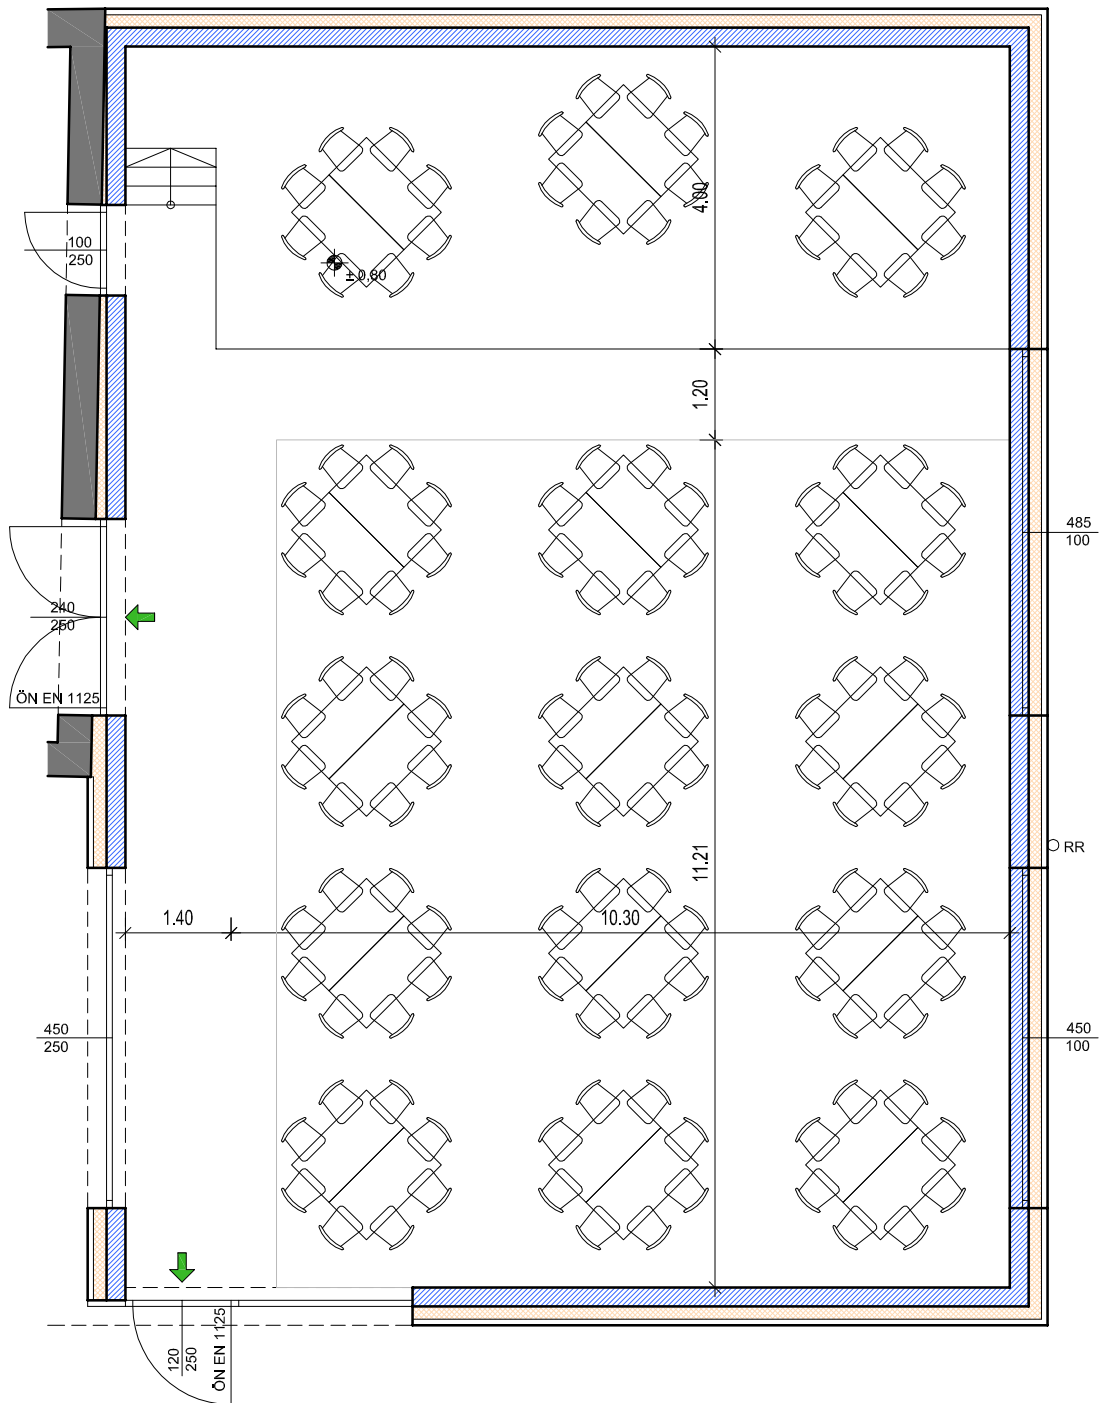

MARTINSSAAL
VERANSTALTUNG 16 - 60


GEZEICHNET	KÖ	PARIE	-
PROJEKTNUMMER	2014 / 142	BLATTGRÖSSE	DIN A4
PLANNUMMER	V 16-A	DATUM	06.10.2015
MASSTAB	1:100	INDEX	-

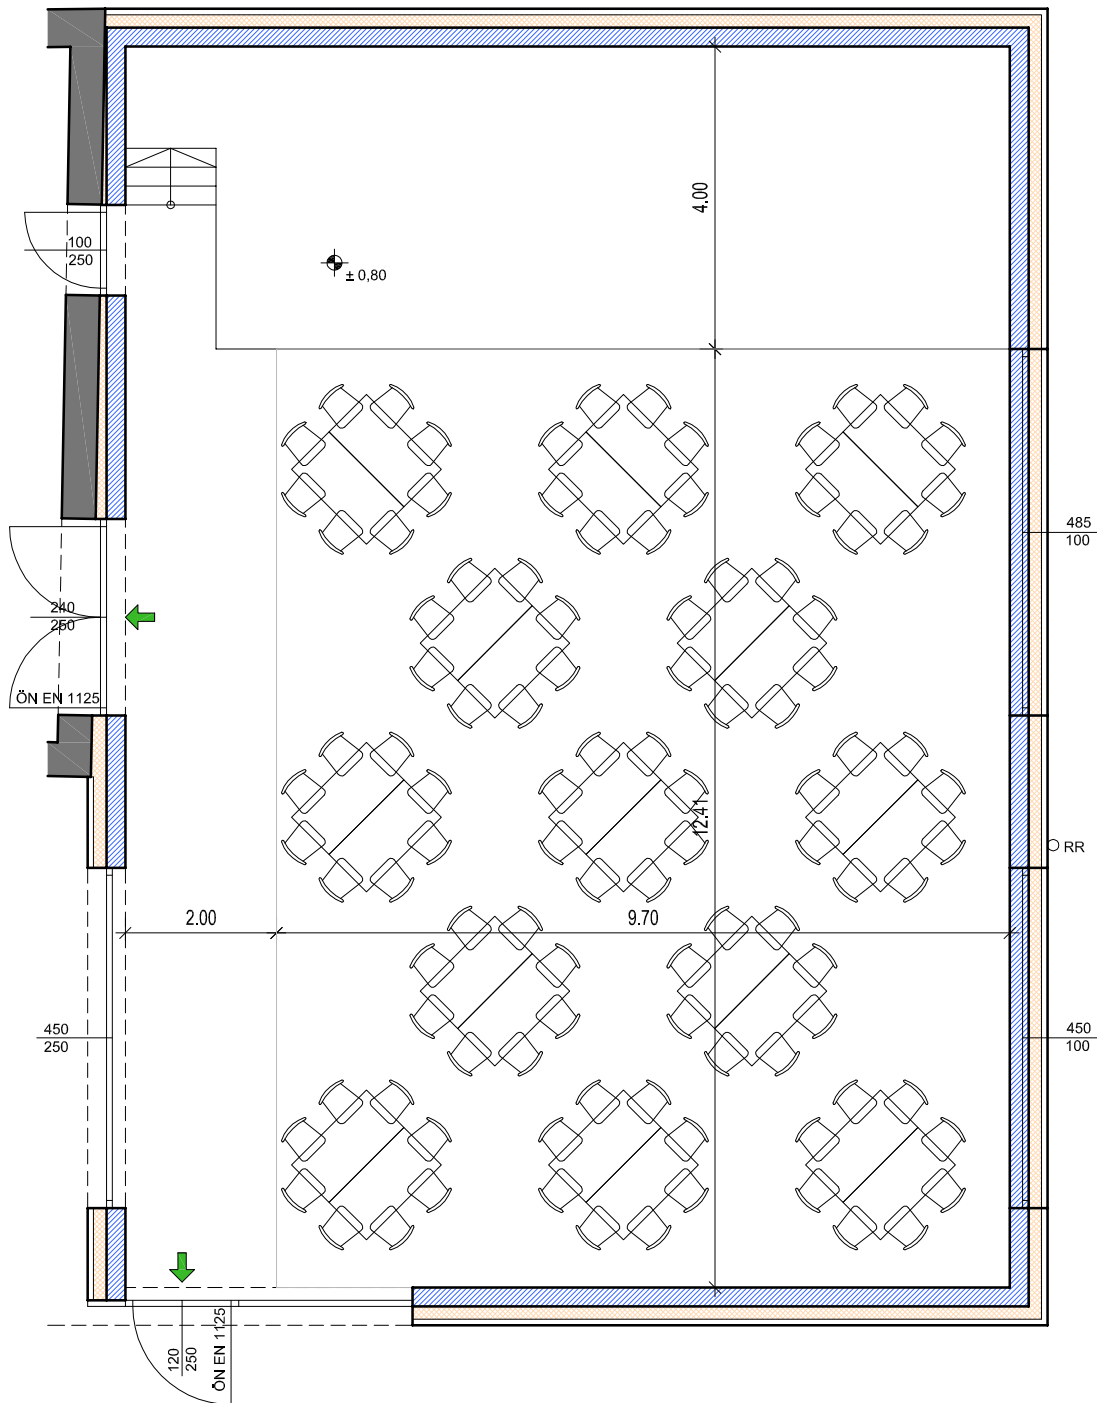

MARTINSSAAL


VERANSTALTUNG 17 - 52

GEZEICHNET	KÖ	PARIE	-
PROJEKTNUMMER	2014 / 142	BLATTGRÖSSE	DIN A4
PLANNUMMER	V 17	DATUM	06.10.2015
MASSTAB	1:100	INDEX	-

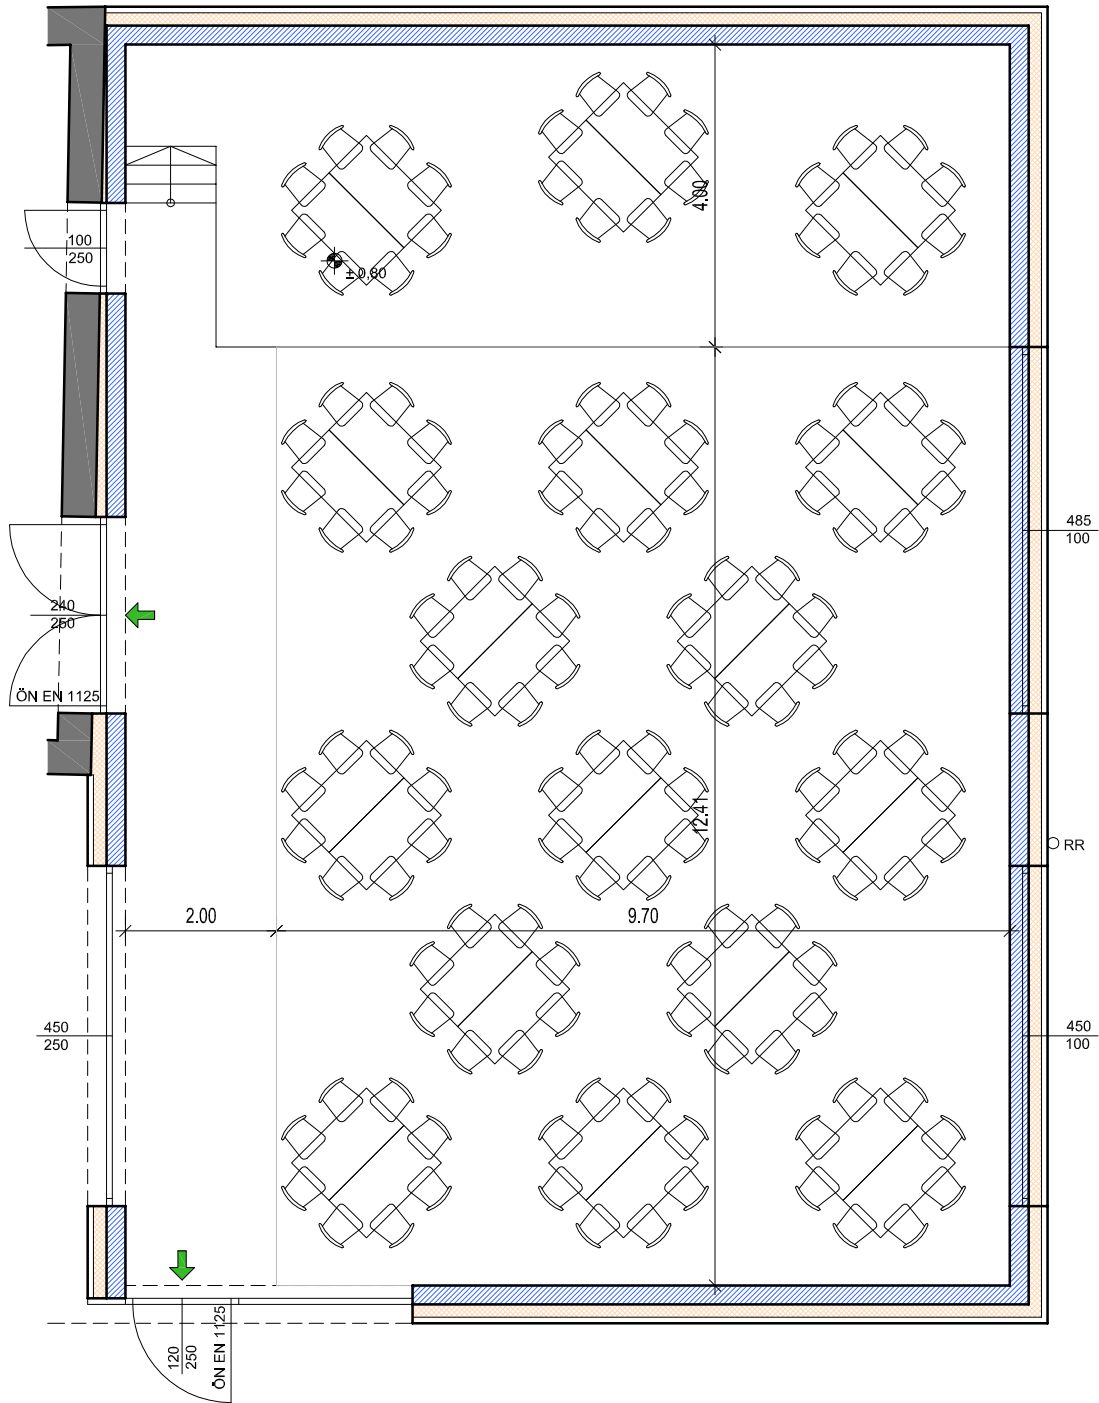

MARTINSSAAL
VERANSTALTUNG 17 - 64


GEZEICHNET	KÖ	PARIE	-
PROJEKTNUMMER	2014 / 142	BLATTGRÖSSE	DIN A4
PLANNUMMER	V 17-A	DATUM	06.10.2015
MASSTAB	1:100	INDEX	-

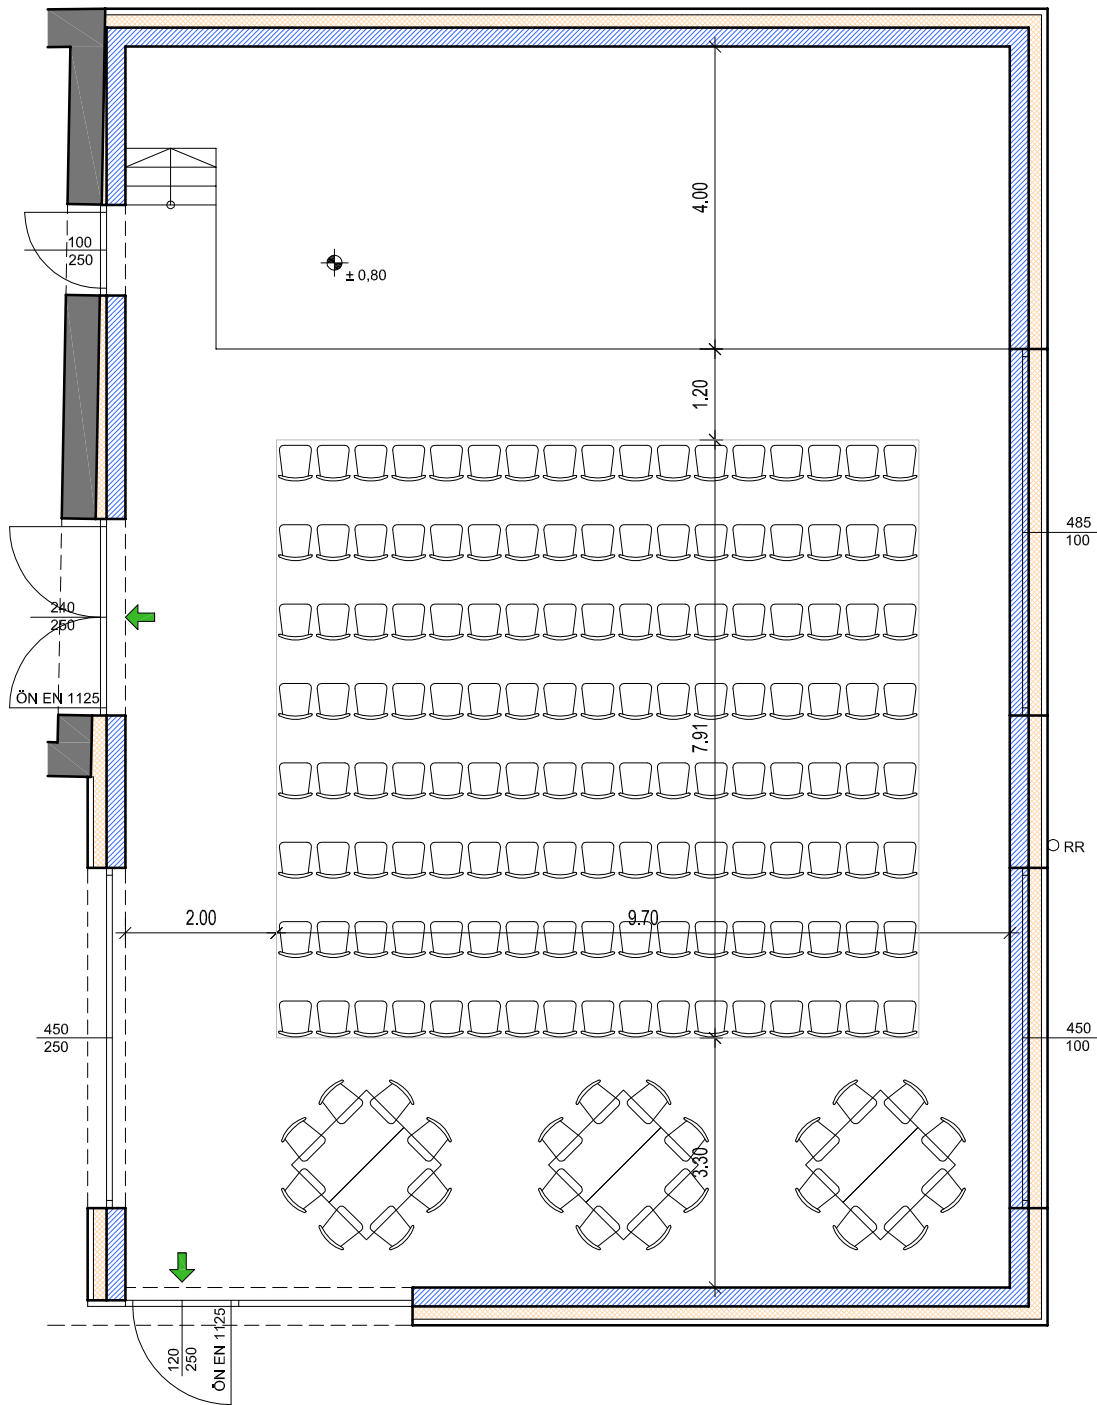

MARTINSSAAL

VERANSTALTUNG 18 - 160


GEZEICHNET	KÖ	PARIE	-
PROJEKTNUMMER	2014 / 142	BLATTGRÖSSE	DIN A4
PLANNUMMER	V 18	DATUM	06.10.2015
MASSTAB	1:100	INDEX	-

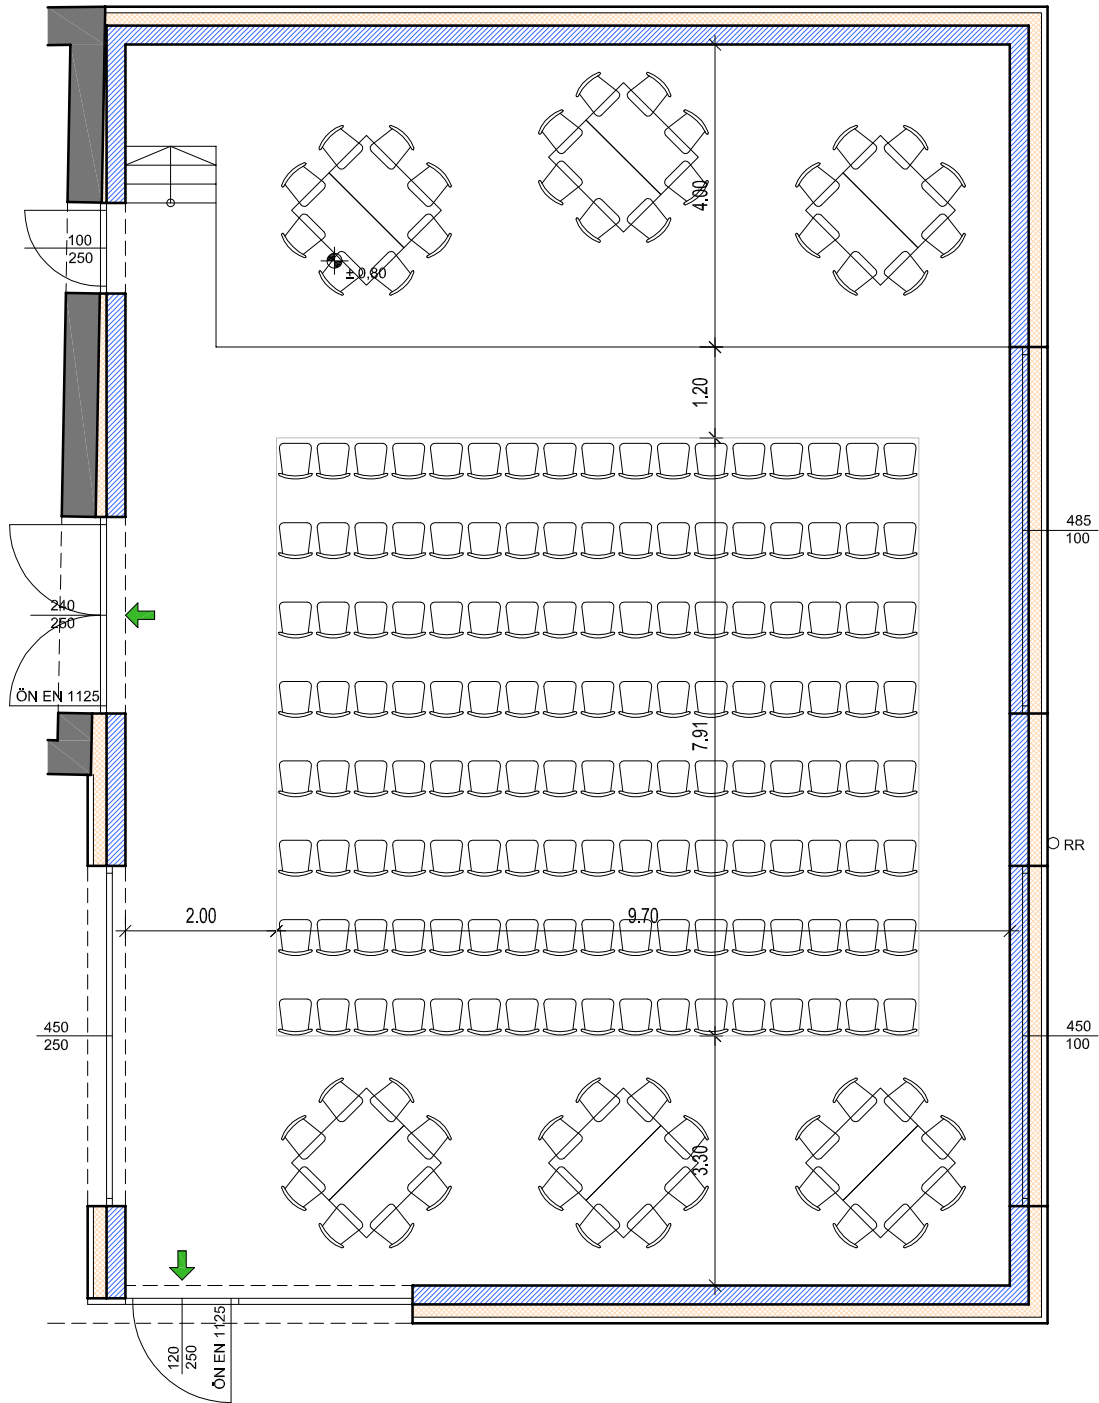

MARTINSSAAL


VERANSTALTUNG 18 - 184

GEZEICHNET	KÖ	PARIE	-
PROJEKTNUMMER	2014 / 142	BLATTGRÖSSE	DIN A4
PLANNUMMER	V 18-A	DATUM	06.10.2015
MASSTAB	1:100	INDEX	-

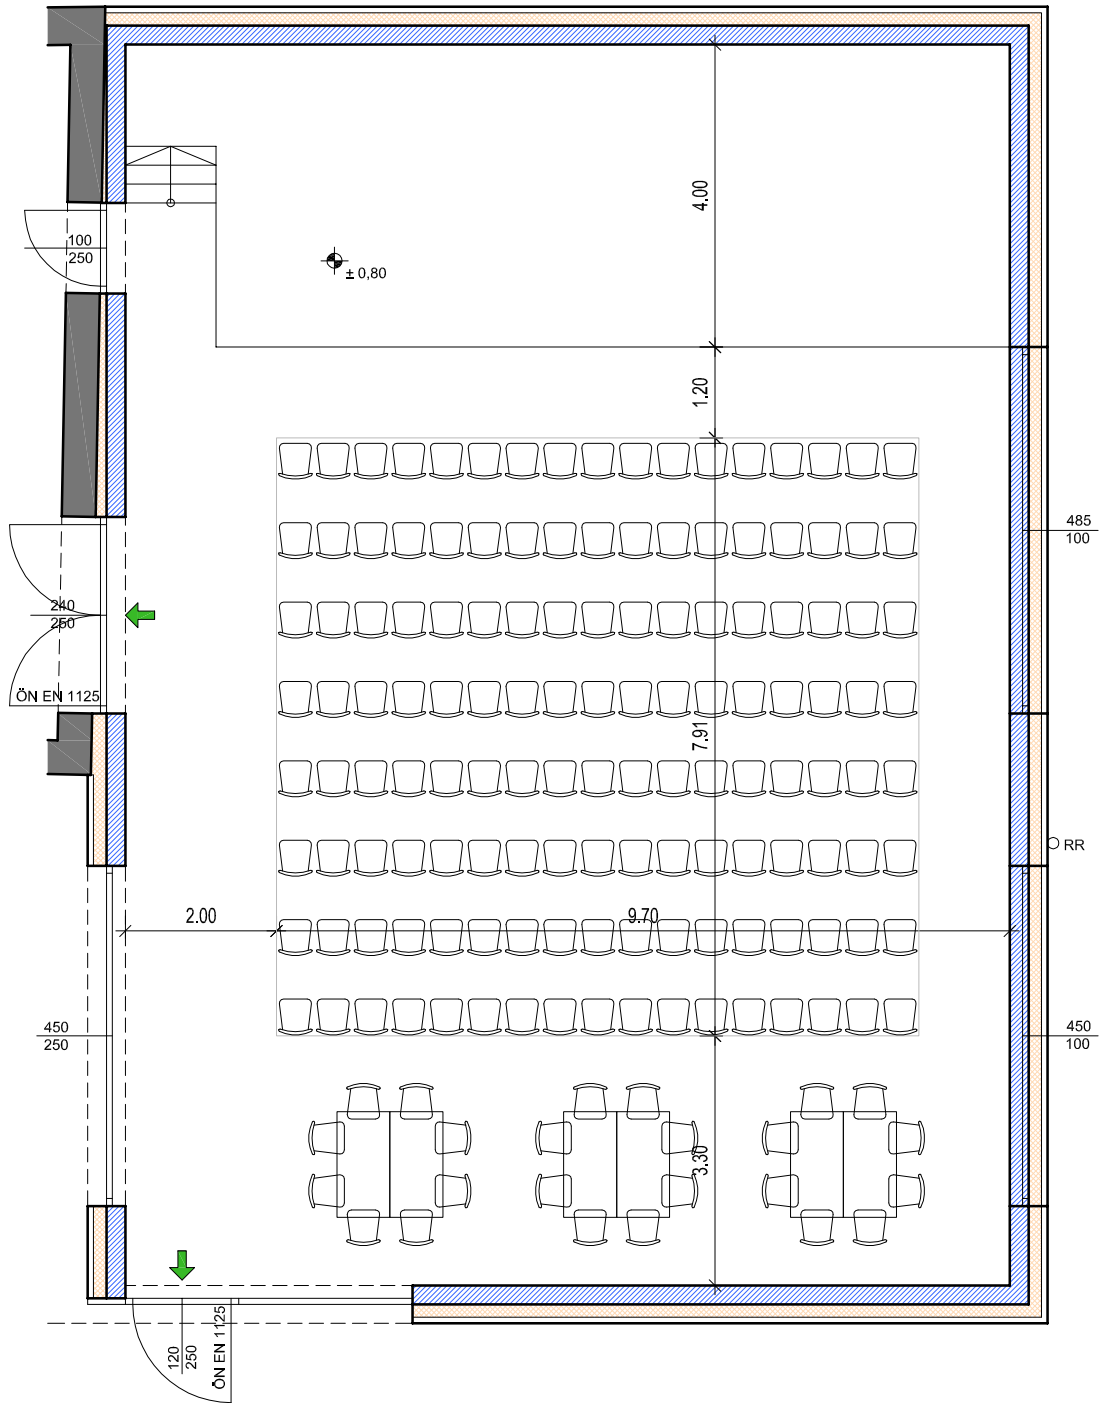


MARTINSSAAL
VERANSTALTUNG 19 - 160

GEZEICHNET	KÖ	PARIE	-
PROJEKTNUMMER	2014 / 142	BLATTGRÖSSE	DIN A4
PLANNUMMER	V 19	DATUM	06.10.2015
MASSTAB	1:100	INDEX	-

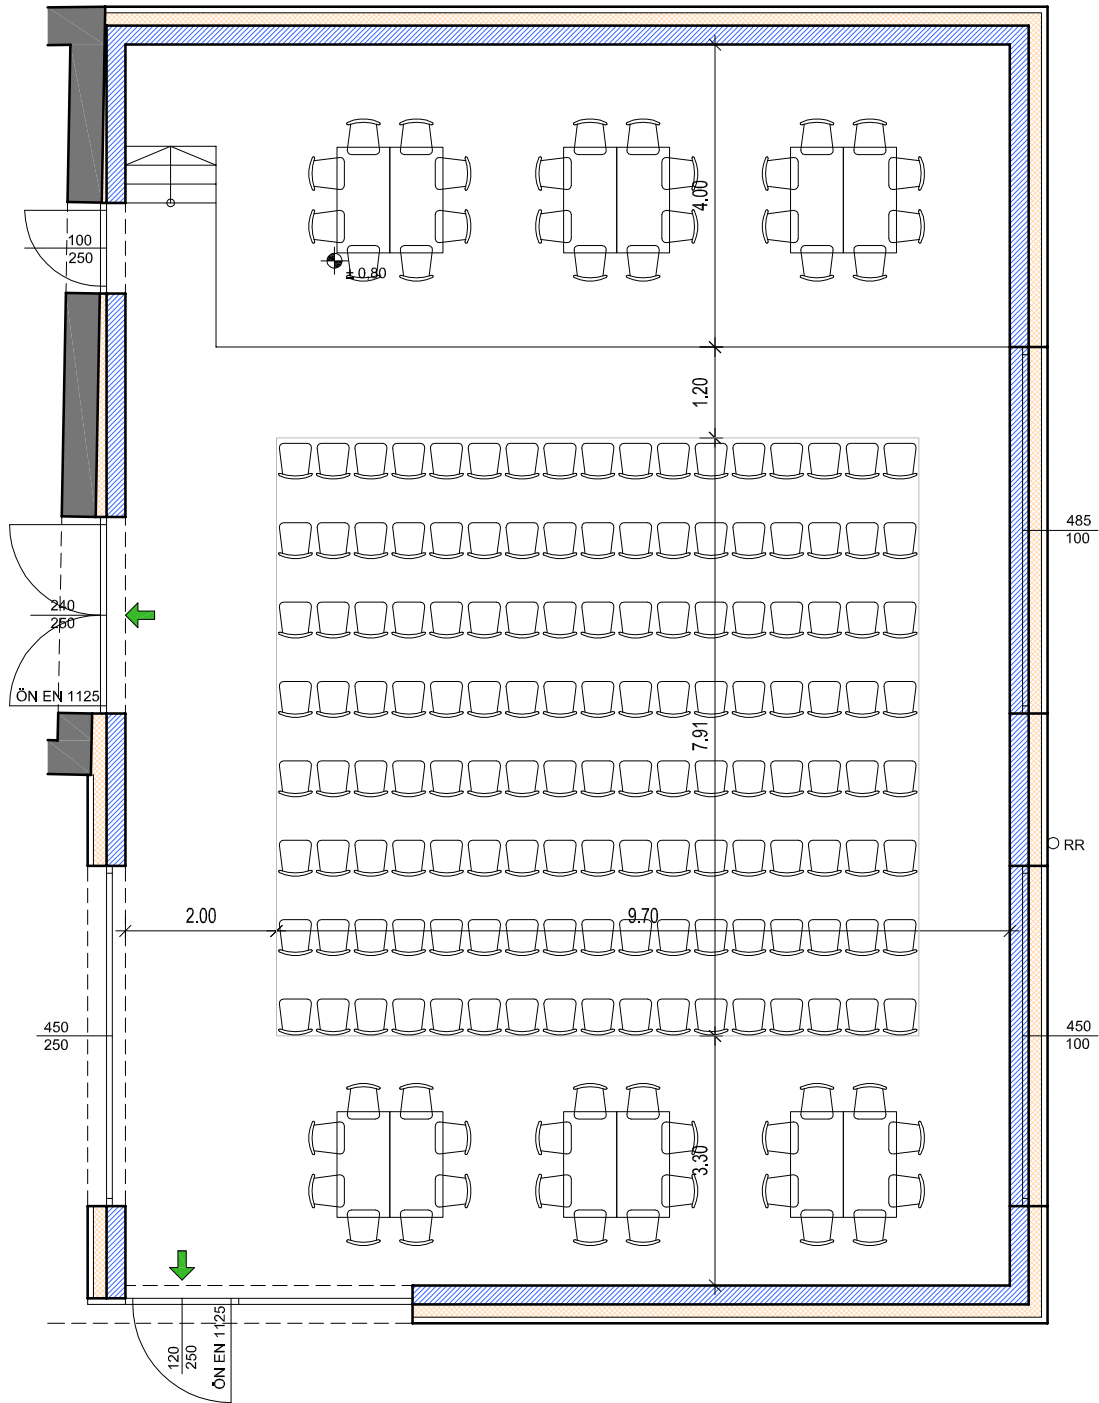

MARTINSSAAL
VERANSTALTUNG 19 - 184


GEZEICHNET	KÖ	PARIE	-
PROJEKTNUMMER	2014 / 142	BLATTGRÖSSE	DIN A4
PLANNUMMER	V 19-A	DATUM	06.10.2015
MASSTAB	1:100	INDEX	-

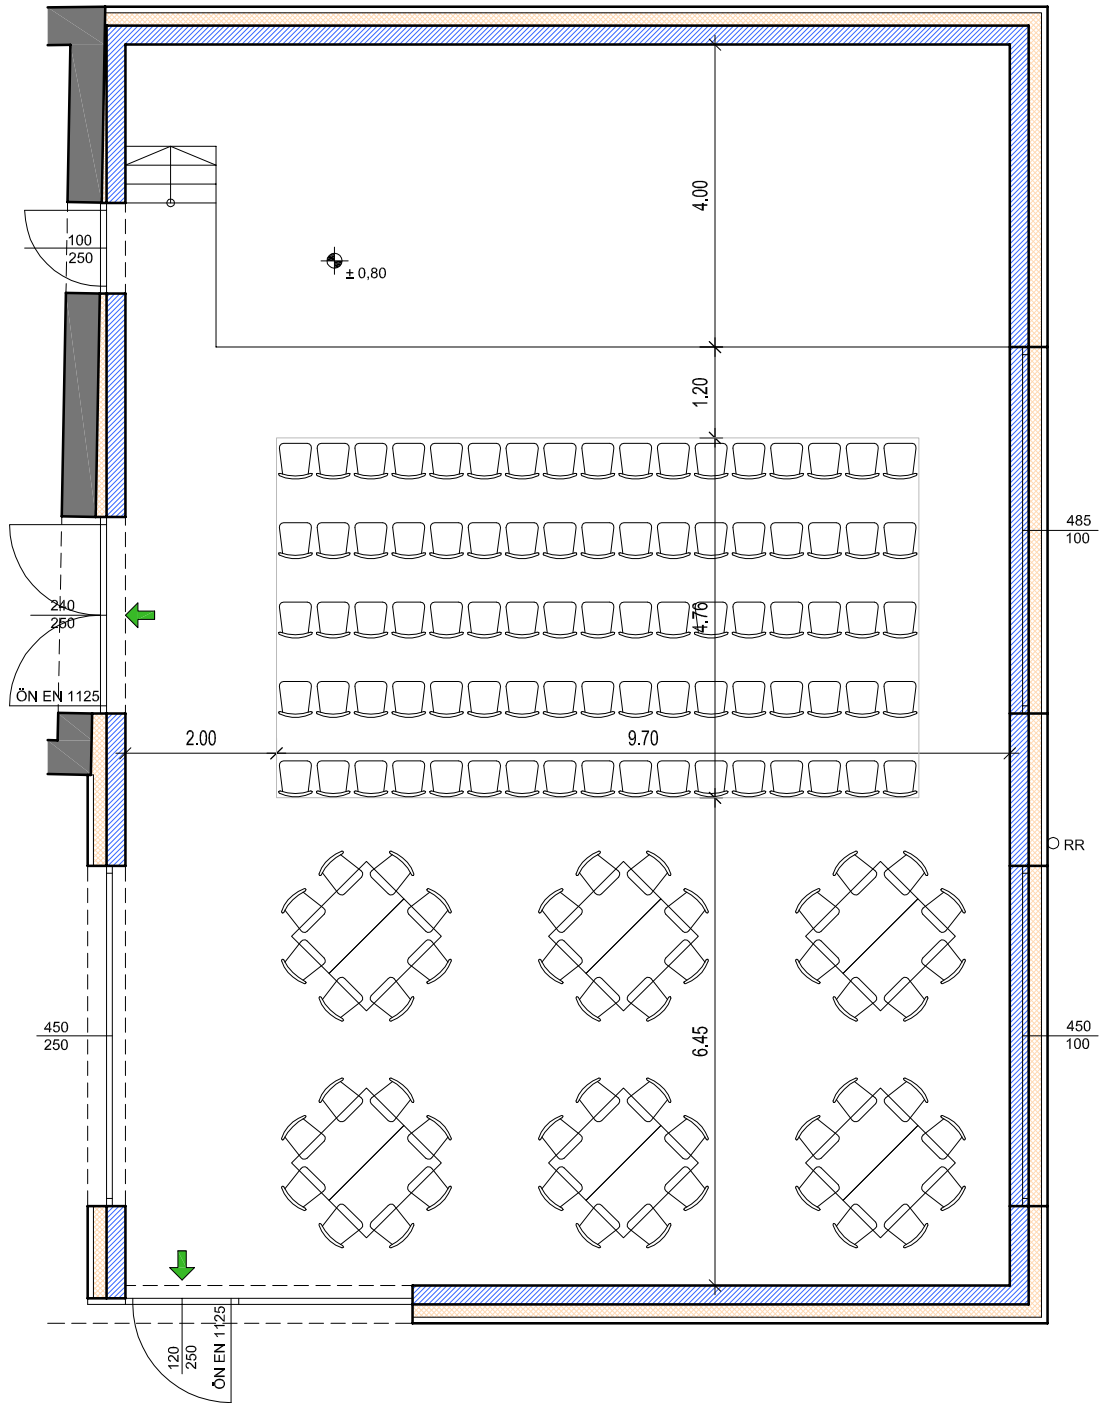

MARTINSSAAL

VERANSTALTUNG 20 - 133


GEZEICHNET	KÖ	PARIE	-
PROJEKTNUMMER	2014 / 142	BLATTGRÖSSE	DIN A4
PLANNUMMER	V 20	DATUM	06.10.2015
MASSTAB	1:100	INDEX	-

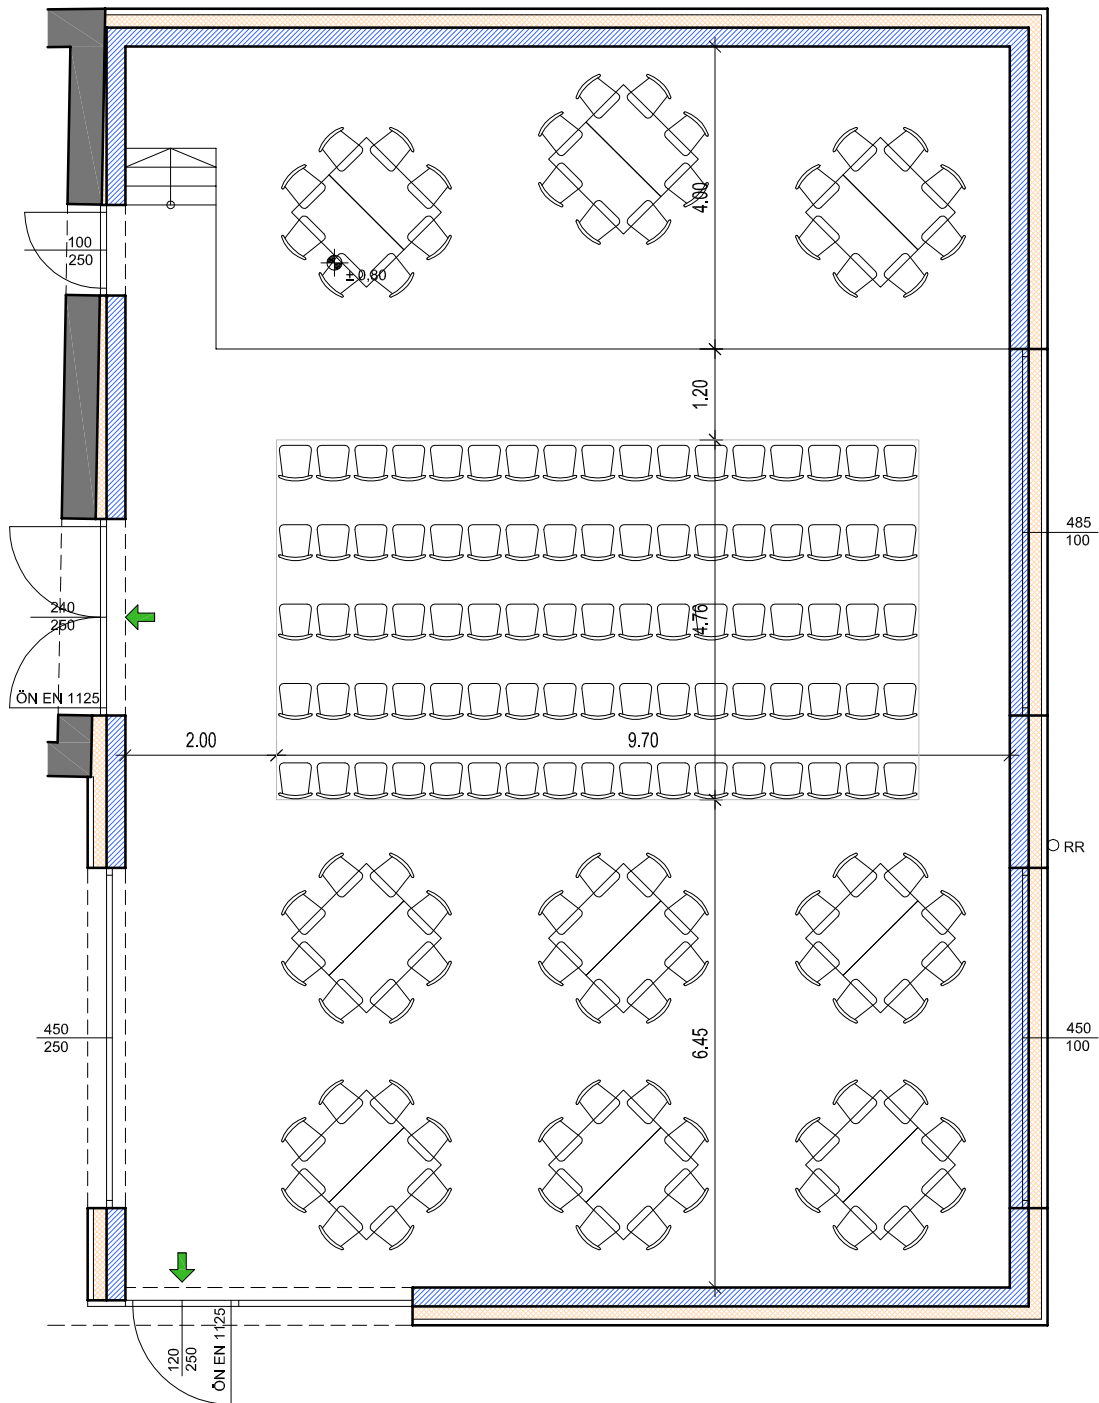

MARTINSSAAL

VERANSTALTUNG 20 - 157


GEZEICHNET	KÖ	PARIE	-
PROJEKTNUMMER	2014 / 142	BLATTGRÖSSE	DIN A4
PLANNUMMER	V 20-A	DATUM	06.10.2015
MASSTAB	1:100	INDEX	-

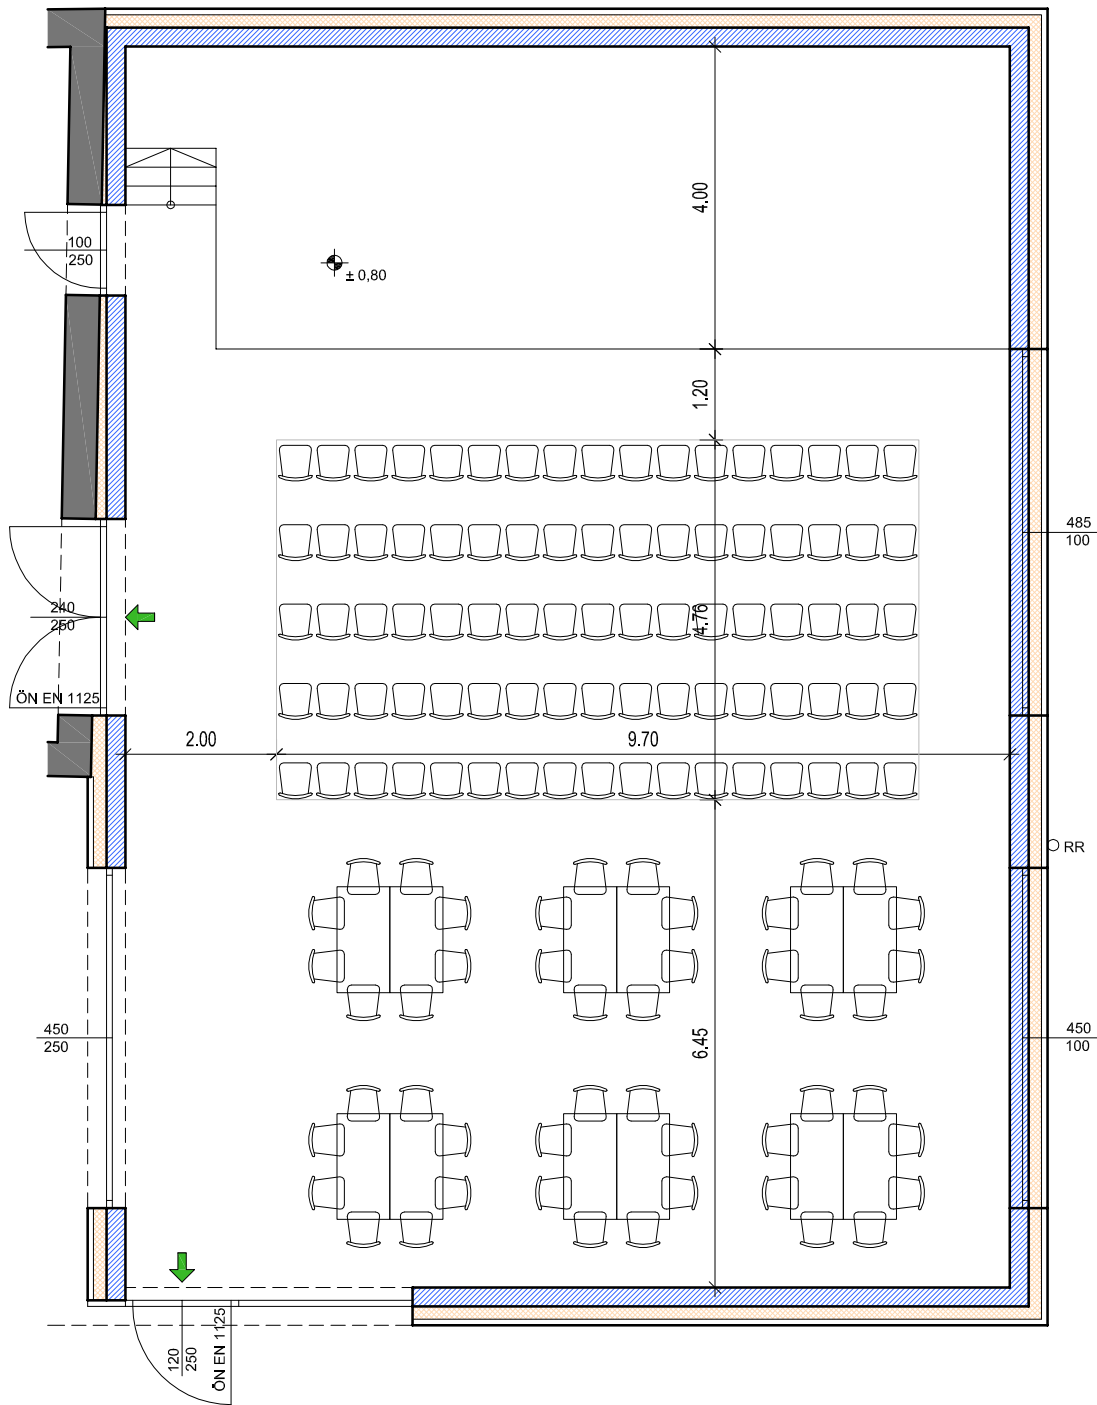

MARTINSSAAL

VERANSTALTUNG 21 - 133

GEZEICHNET	KÖ	PARIE	-
PROJEKTNUMMER	2014 / 142	BLATTGRÖSSE	DIN A4
PLANNUMMER	V 21	DATUM	06.10.2015
MASSTAB	1:100	INDEX	-

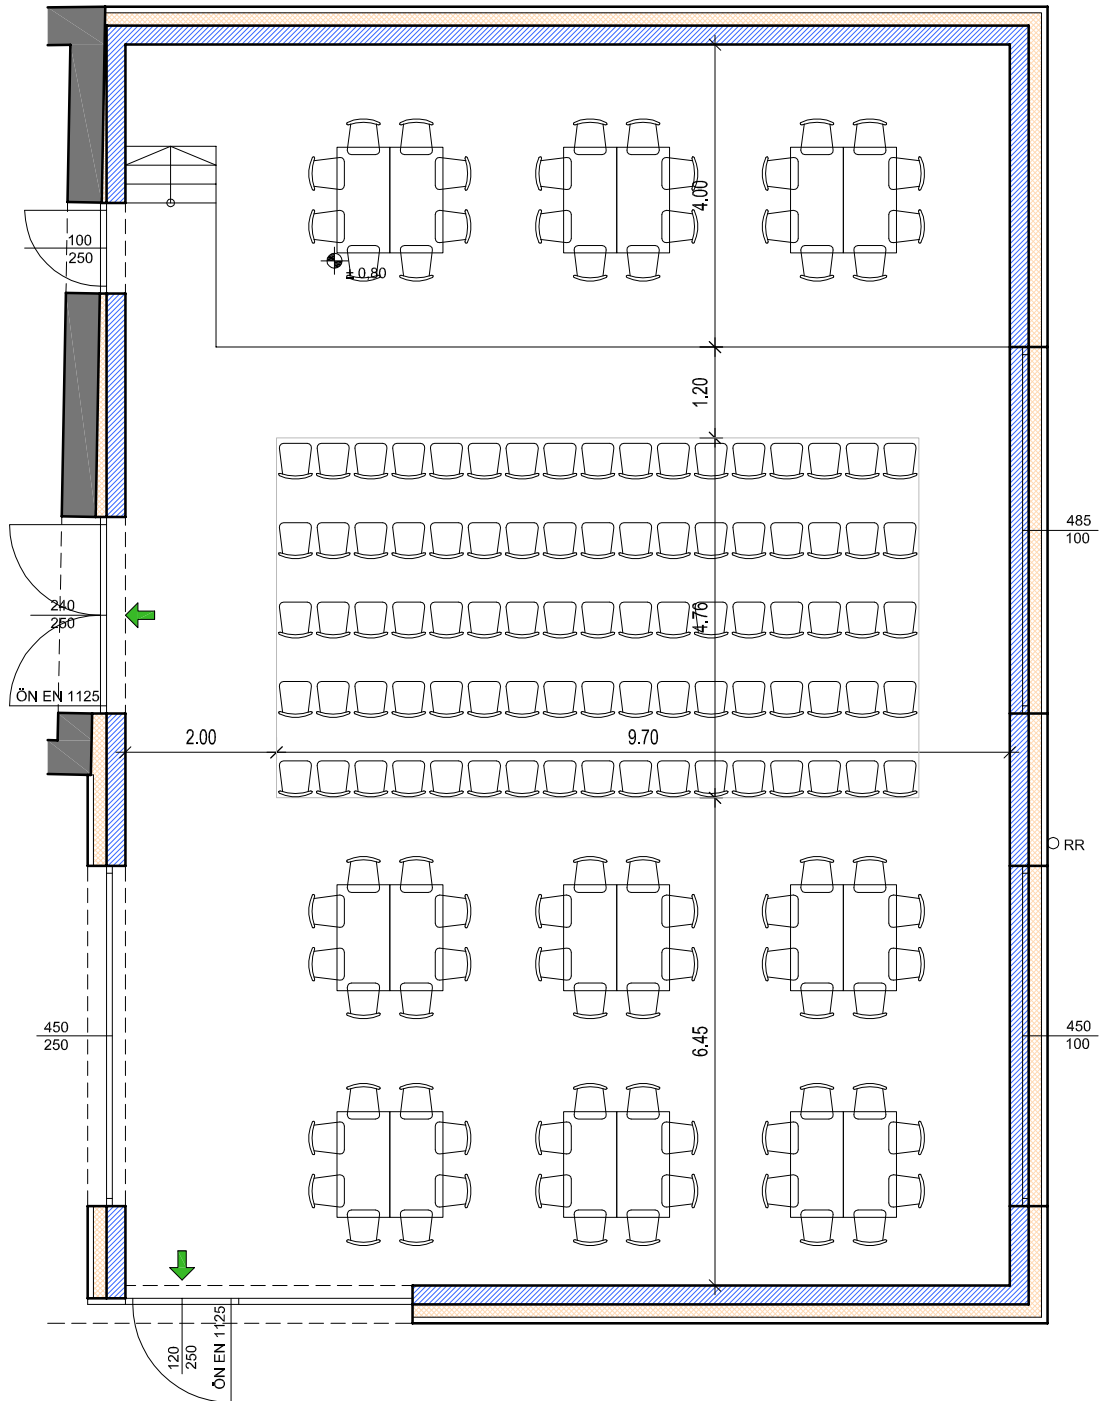

MARTINSSAAL

VERANSTALTUNG 21 - 157

GEZEICHNET	KÖ	PARIE	-
PROJEKTNUMMER	2014 / 142	BLATTGRÖSSE	DIN A4
PLANNUMMER	V 21-A	DATUM	06.10.2015
MASSTAB	1:100	INDEX	-