


Sanierung Mesnerhaus und Anbindung an Bibliothek „Vision Bibliothek 2024“



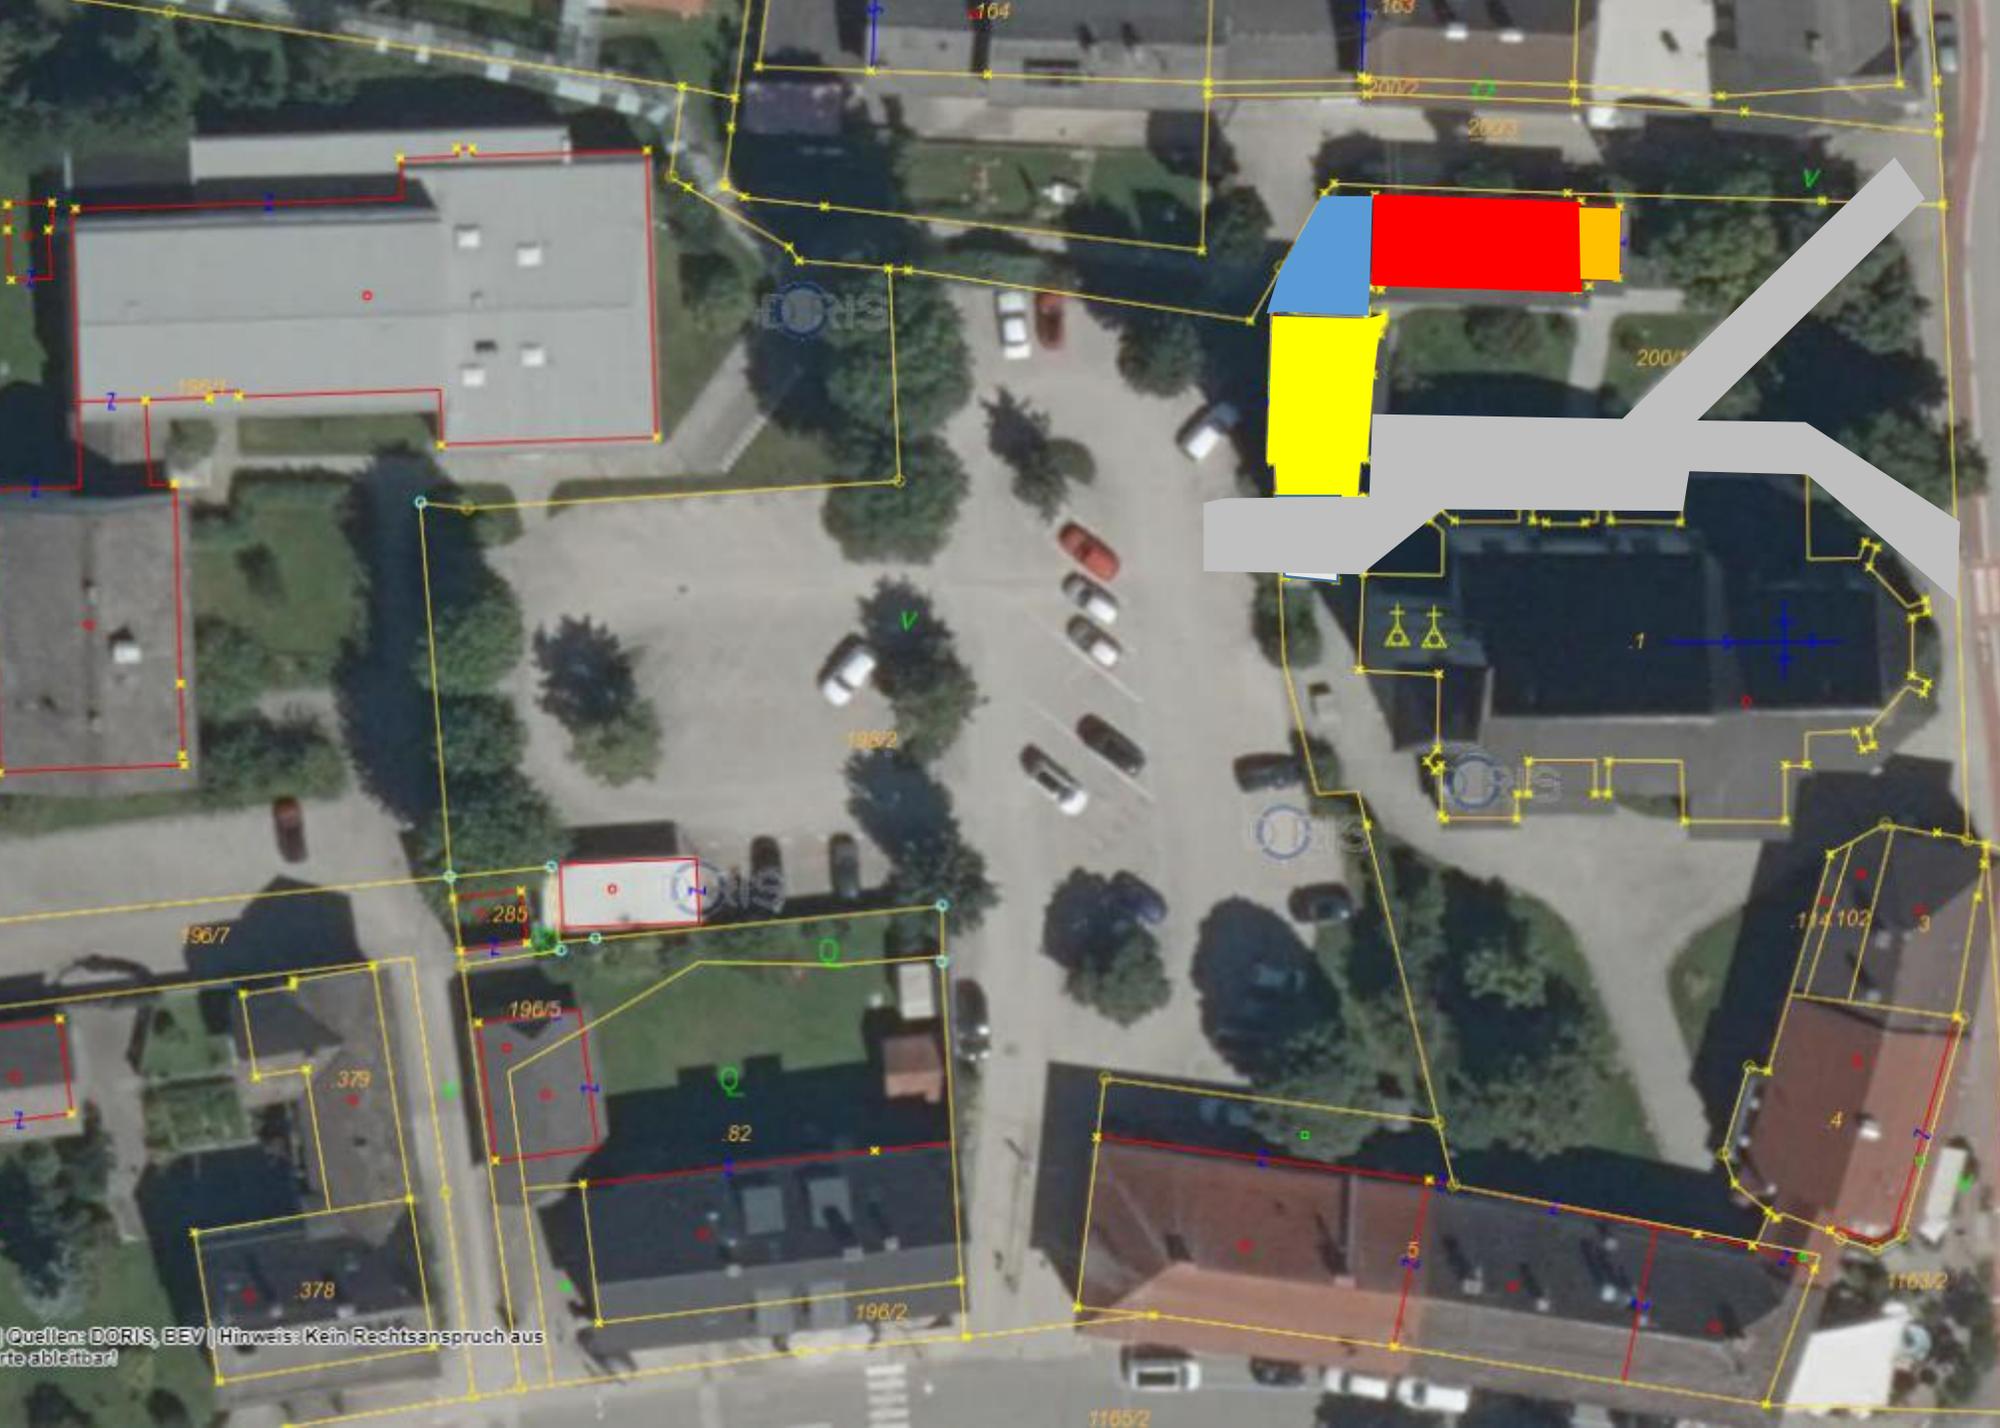


Grundidee: Sanierung Mesnerhaus und Anbindung an Bibliothek

1. Abriss Schuppen
2. Barrierefreier Weg vom Parkplatz ins Ortszentrum
3. Sanierung Mesnerhaus
4. Verbindung Mesnerhaus mit Bibliothek
5. Sanierung Bibliothek
6. Schaffung öffentliches, behindertengerechtes WC

Eckpunkte:

1. Vergrößerung der Bibliothek von derzeit 72m² auf 160m² und Schaffung eines Mehrzweckraums im Mesnerhaus
2. Stellfläche für 10-12.000 Medien
3. Kombinierte Nutzung für EZA Fairer Handel und Bibliothek (jährlicher Umsatz der EZA Gruppe Laakirchen ca. € 20.000!)
4. Schaffung Spielbereich für Kinder und Lesecke mit Notebook für Benutzer
5. Schaffung größerer Arbeitsbereich mit einem Stauraum für saisonale Medien (Weihnachten, Ostern etc.)
6. Im Mesnerhaus sollen Veranstaltungen der Bibliothek möglich sein (z.B. Lesungen)
7. Platz für Bestuhlung (max. 20 Plätze)
8. Nutzung Mesnerhaus auch für kurze Agapefeiern für kleinere Gruppen, z.B. nach Taufen oder Verabschiedungsfeiern in der Kirche
9. Schaffung eines behindertengerechten Durchgangs vom Parkplatz ins Ortszentrum (auch Thema im Projekt „Neugestaltung Ortszentrum Laakirchen“)
10. Schaffung eines öffentlichen, behindertengerechten WCs (siehe Projekt „Neugestaltung Ortszentrum“)
11. Schaffung eines adäquaten Platzes für die Friedhofsglocke von 1383!

Realisierungsidee (Arge Architektur Hochleitner)

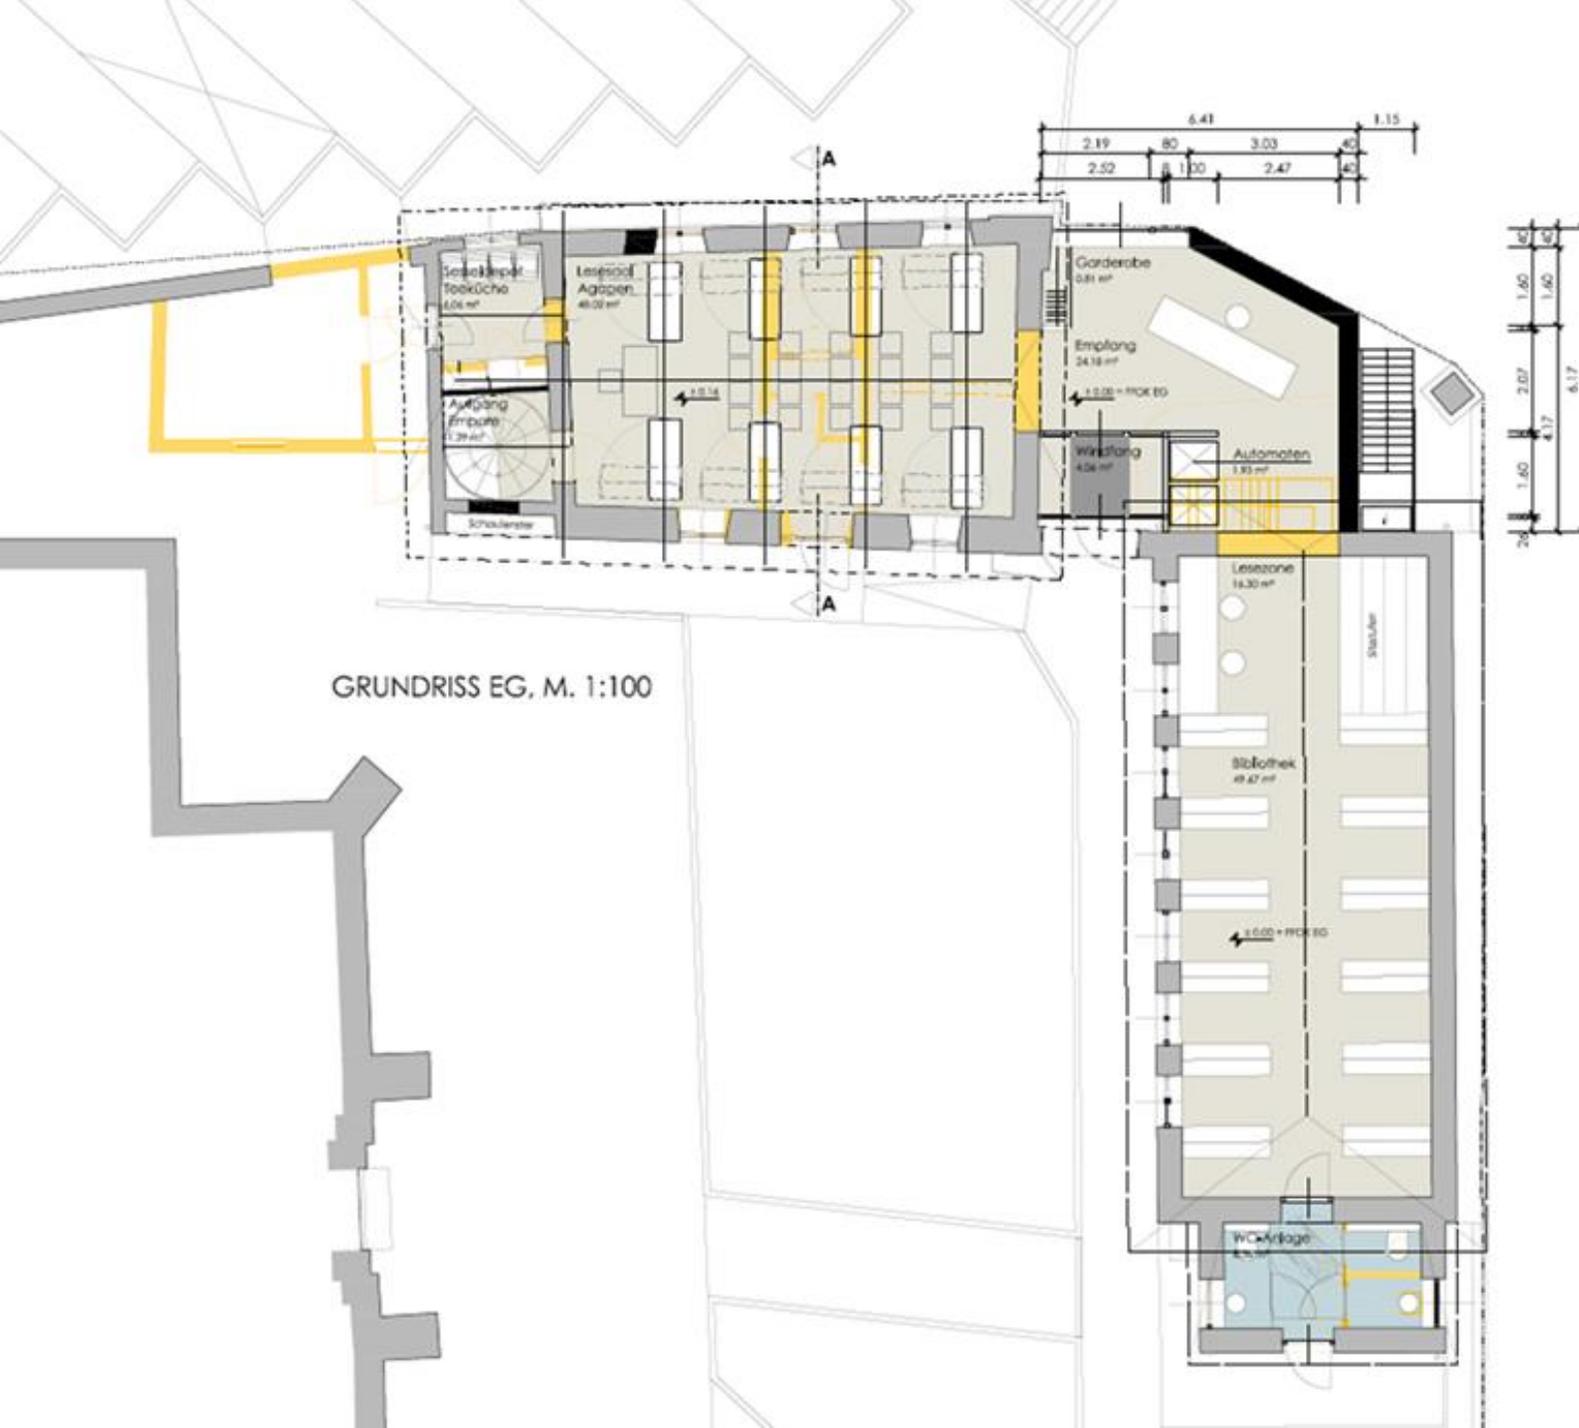




ANSICHT OST, M. 1:100



ANSICHT WEST, M. 1:100

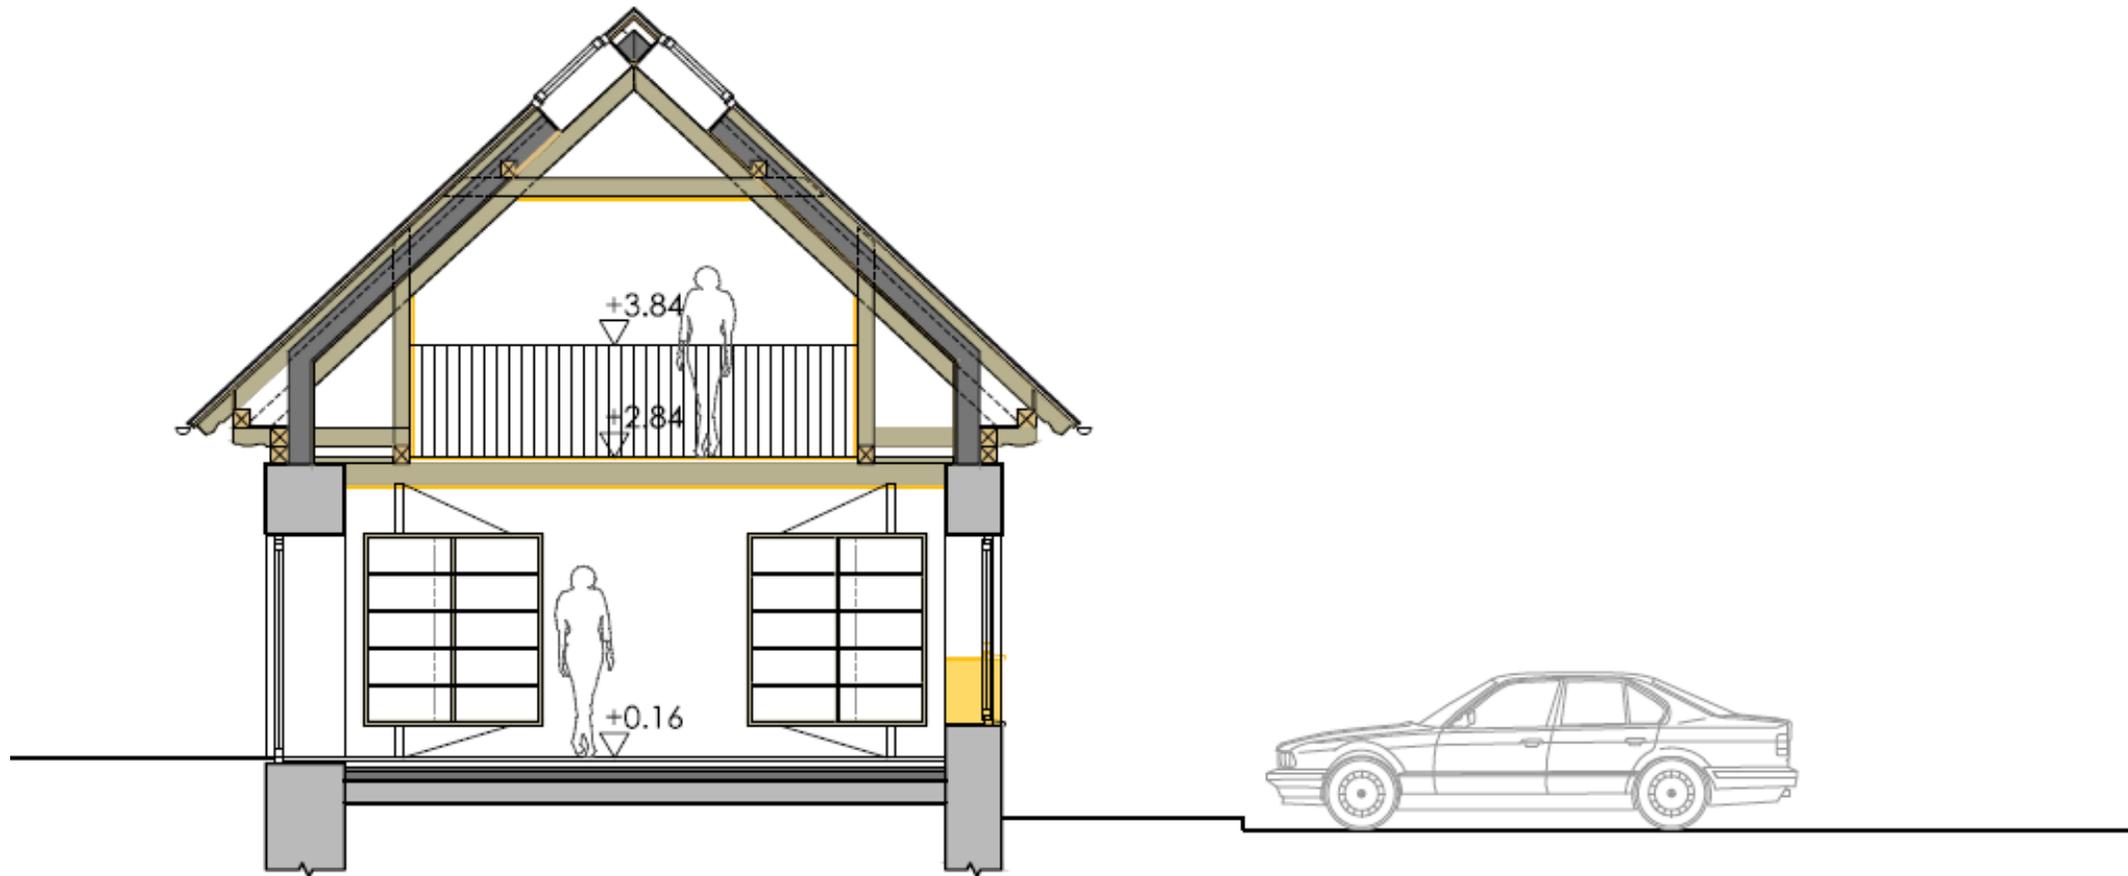

SYSTEMSCHNITT A-A, M. 1:100

erhoffte Fertigstellung 2024 im Rahmen
„Kulturhauptstadt Salzkammergut 2024“

