


Ansicht N-O

Pfarrhof Umbau - Pfarre Oberkappel

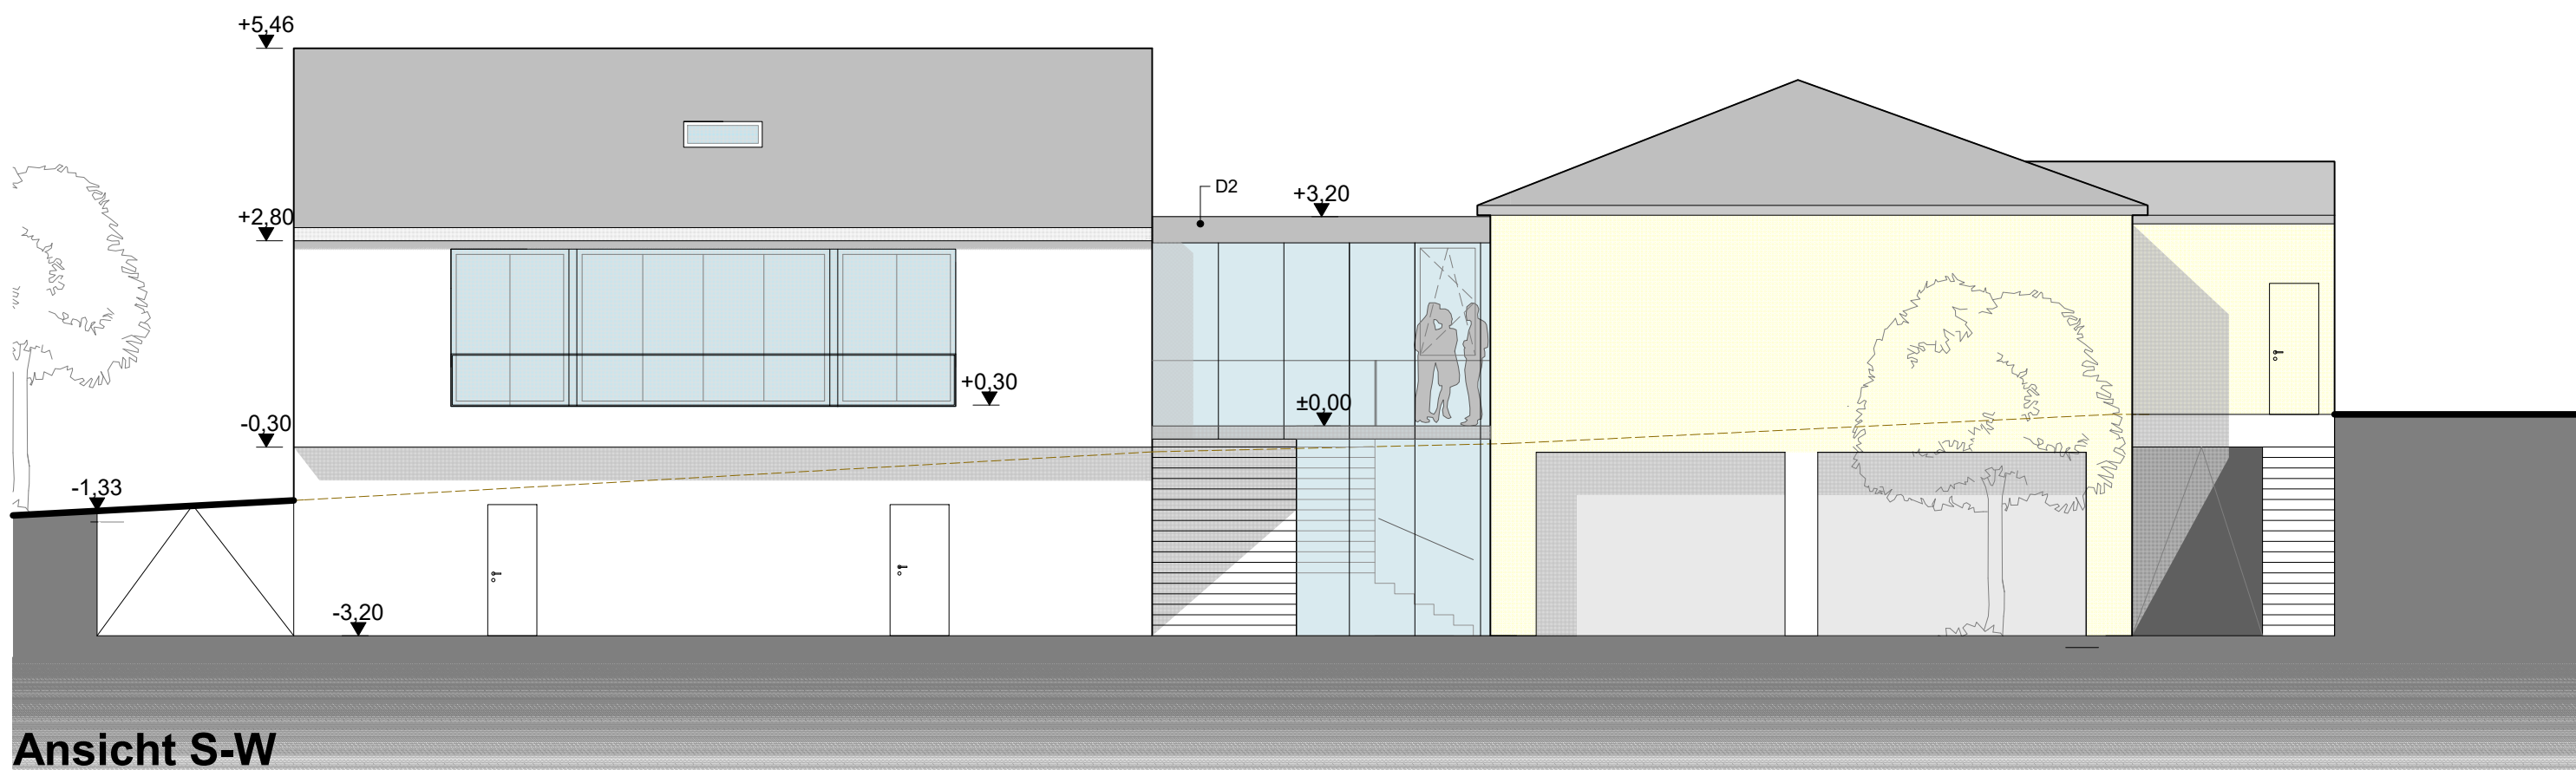

Ansicht S-W

ENTWURF