

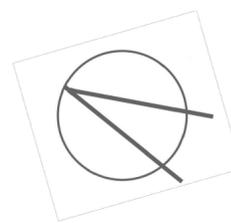


# FRIEDENSPARK MIT PLATZ DER BEGEGNUNG St.Peter am Wimberg

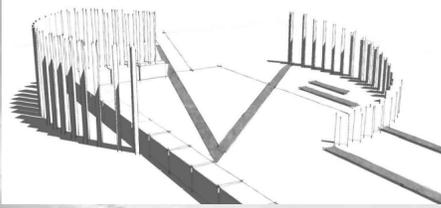

IDEENKONZEPT M 1:200

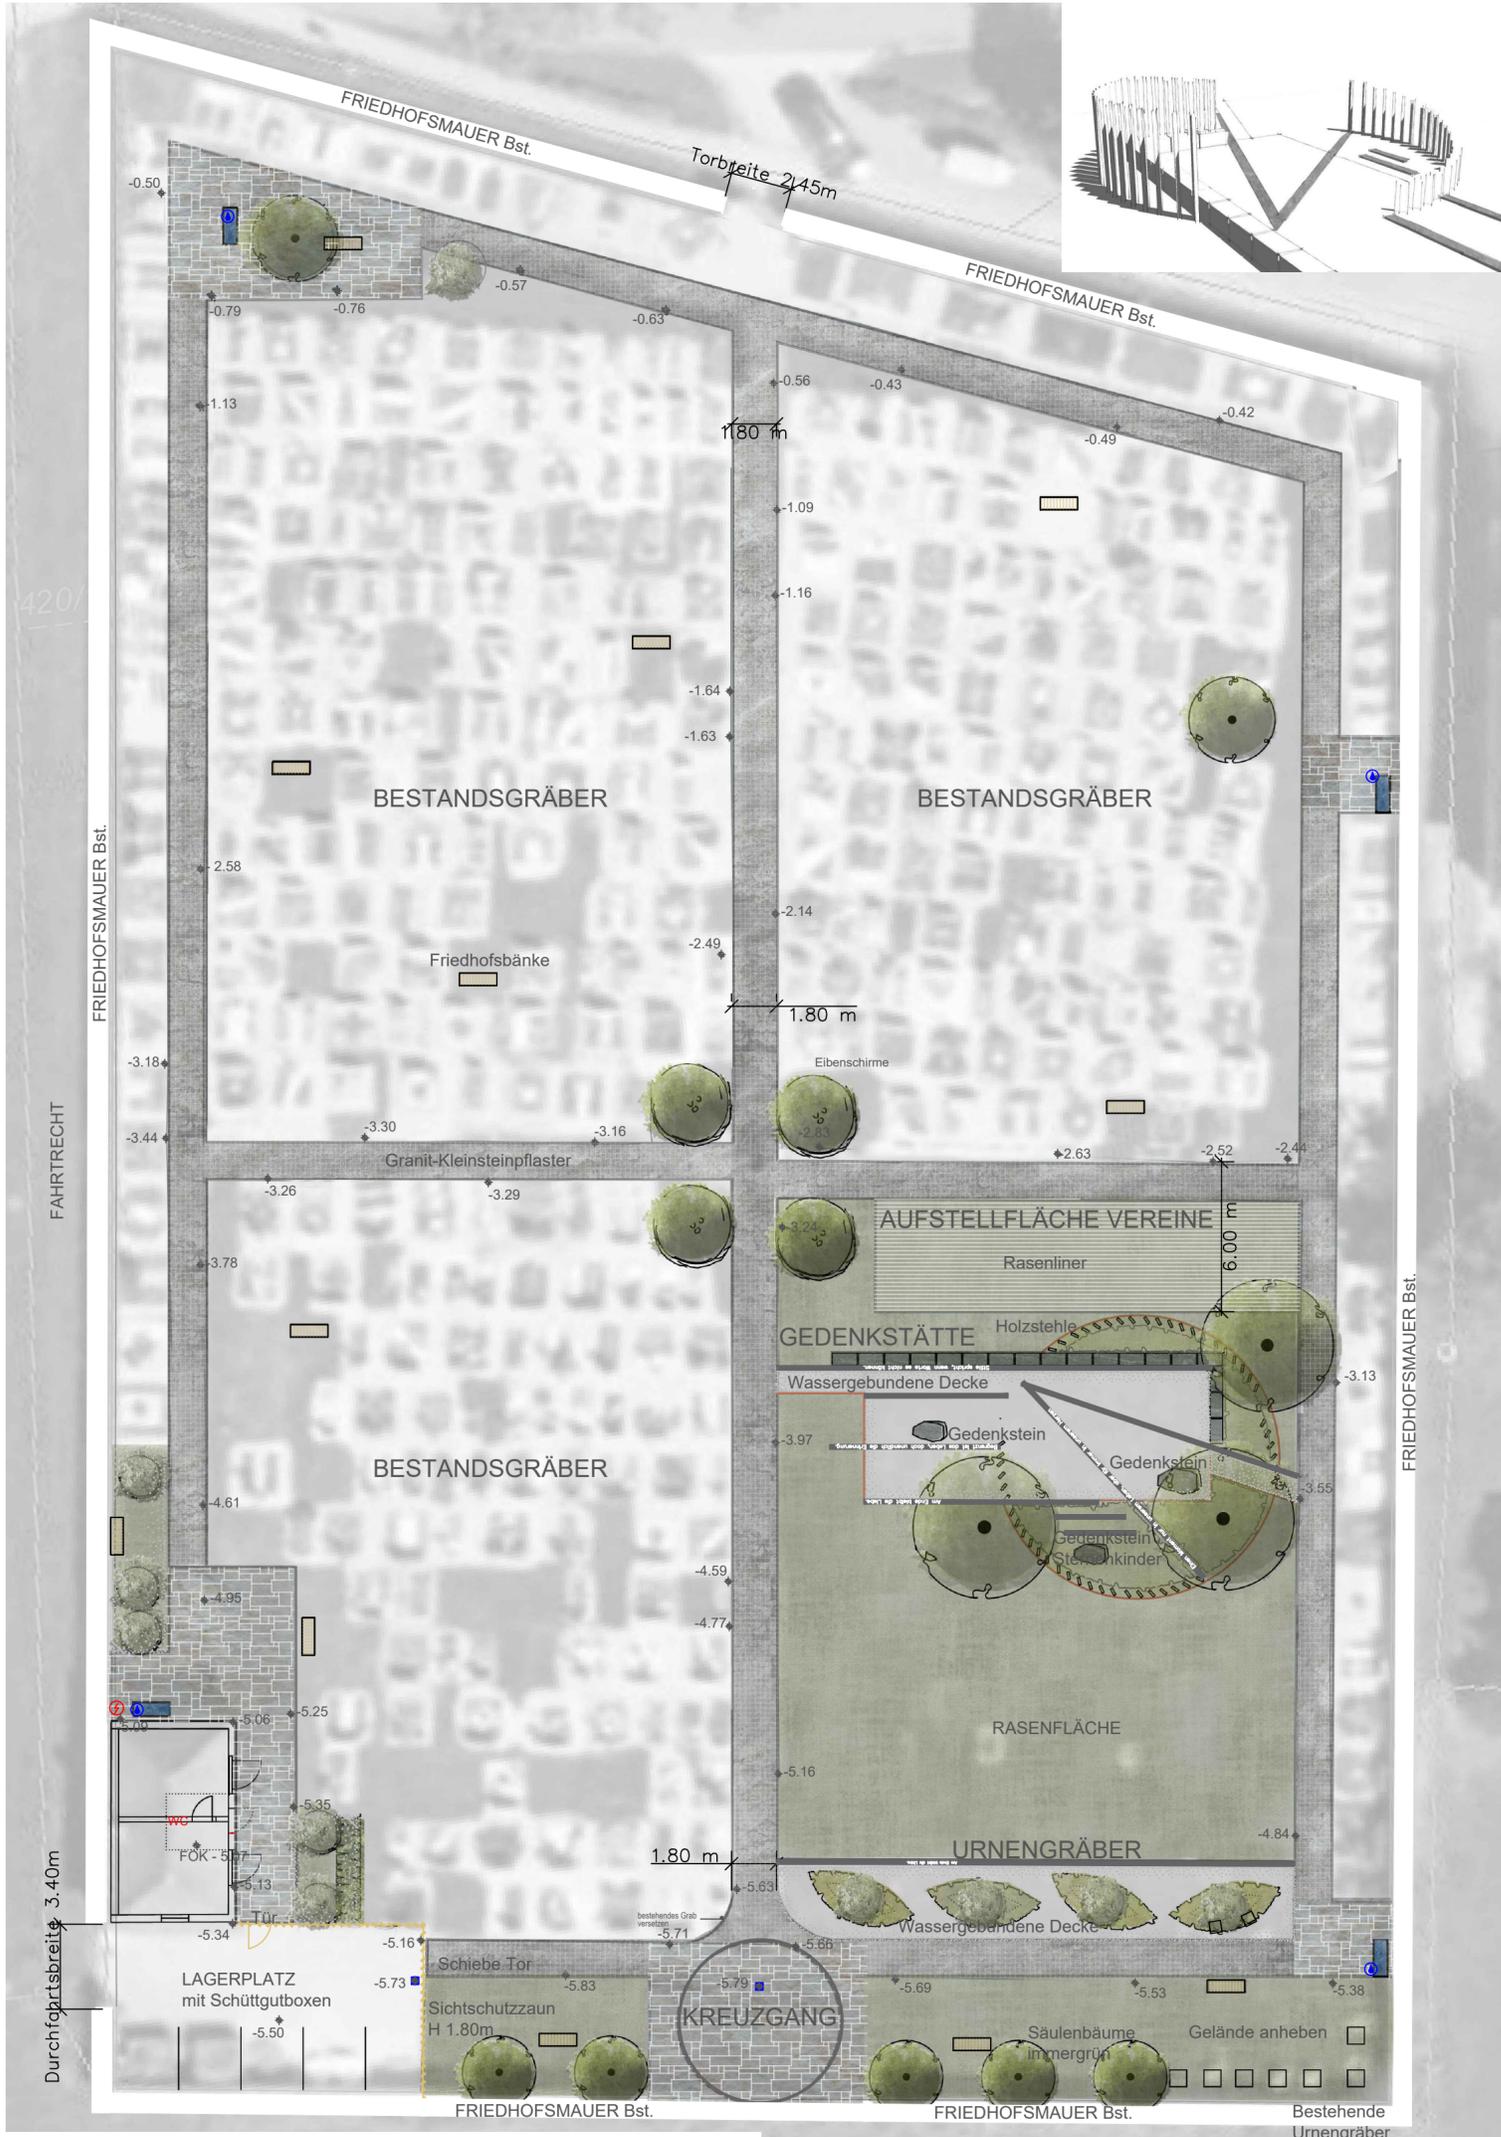

## LEITIDEE SYMBOLIK

**3 Faltigkeit:** Vater Sohn und Geist

**Anfang Ende Unendlichkeit**

**Licht- und Schattenspiel**

**Öffnung nach Osten** wo die Sonne aufgeht

**3 Gedenksteine**

Stein als Symbolik der Unvergänglichkeit

**3 Lebensbäume**

**3 göttlichen Tugenden:**

Glaube , Hoffnung und Liebe (1 Kor 13,13)

**3 Stunden** währte die Finsternis bis Jesus am Kreuz starb (Mt 27,45)

**am 3 Tag** ist er von den Toten auferstanden (1 Kor 15,4)

## AUSTATTUNG



1-2 / Beispiel Licht / Schattenspiel



3/ Beispiel Sitzbänke

4/ Beispiel Sitzblock Beton



5/ Wassertrog Beton

6/ Beispiel Zaun mit Tor



7/ Beispiel Findling / Gedenkstein

## PERSPEKTIVE Platz der Begegnung



## MATERIALIEN Bodenbeläge




8/ Bodenbelag Wegeführung



9/ Rasengittersteine



10/ Kreis aus Basalt

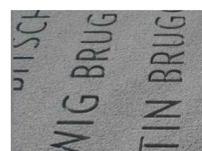

11/ Betonplatten mit Beschriftung

Apfelsbach 21a A-4115 Kleinzell Tel.: +43 (0) 7282 20590 www.gartenzauner.com	
<b>Friedenspark mit Platz der Begegnung</b>	
Markt 34 4171 St. Peter am Wimberg	
<b>Ideenkonzept</b>	
Naturmaße nehmen, Kosten prüfen! ohne statische Berechnung! Planabweichungen möglich, gültig ist das LV!	
Von GartenZauner beigestellte Ideenentwürfe sind keine Baumeisterpläne und kein endgültiger Ausführungsplan. Änderungen in der Ausführung vorbehalten!	
Datei: FSP_231010_EW_B_WIK.dwg	Maßstab: 1:200 (A2)
Gez.v.: WIK    Gepr.v.: WZ	Datum: 11.10.2023
Anmerkungen:	