07.02.2008

Katholische Kirche
in Oberösterreich

Bankaufteilung Neu

1:100

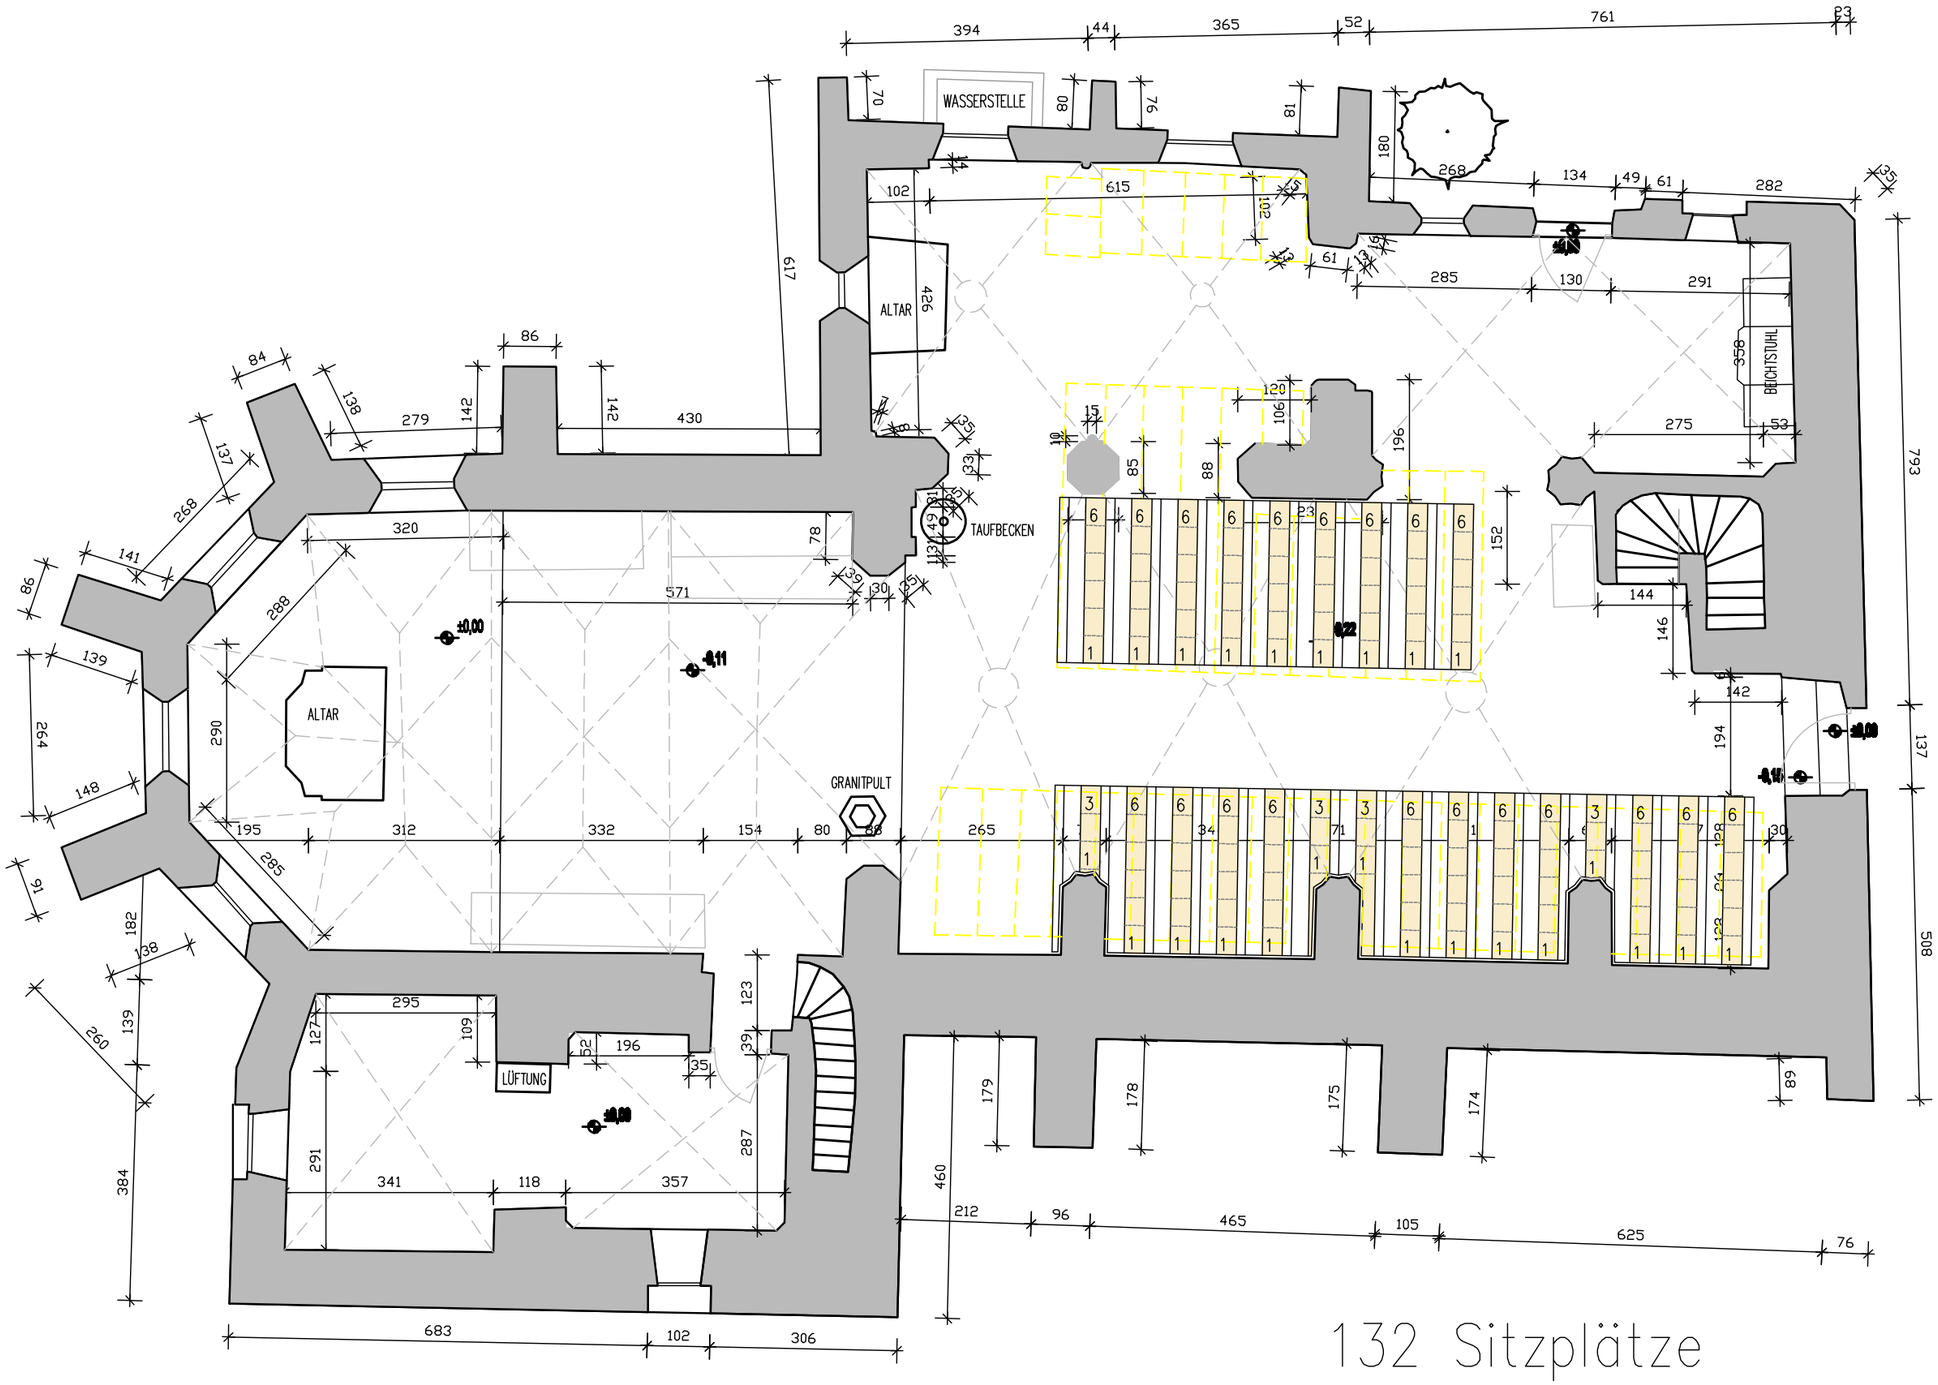

132 Sitzplätze

Kirche Pergkirchen

Entwurf